



ПЛАН ДЕТАЉНЕ РЕГУЛАЦИЈЕ
БЛОКОВА 12 И 51 У БАЧКОЈ ПАЛАНЦИ
"МЕРКУР"

Улица трг ослобођења

НОРМАЛНИ ПРОПЕЧНИ ПРОФИЛИ
P=1:50

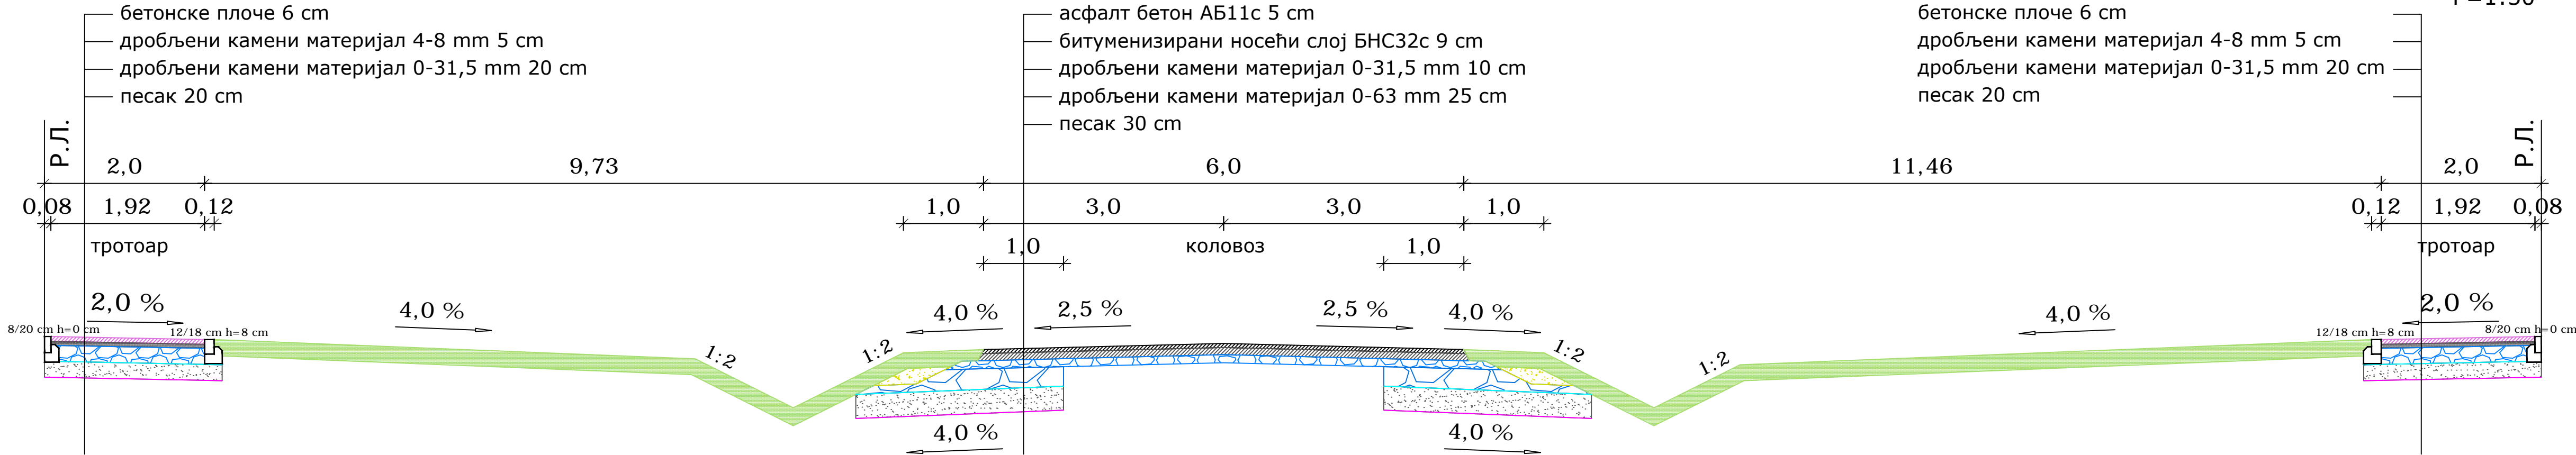

Улица Југ Богдана

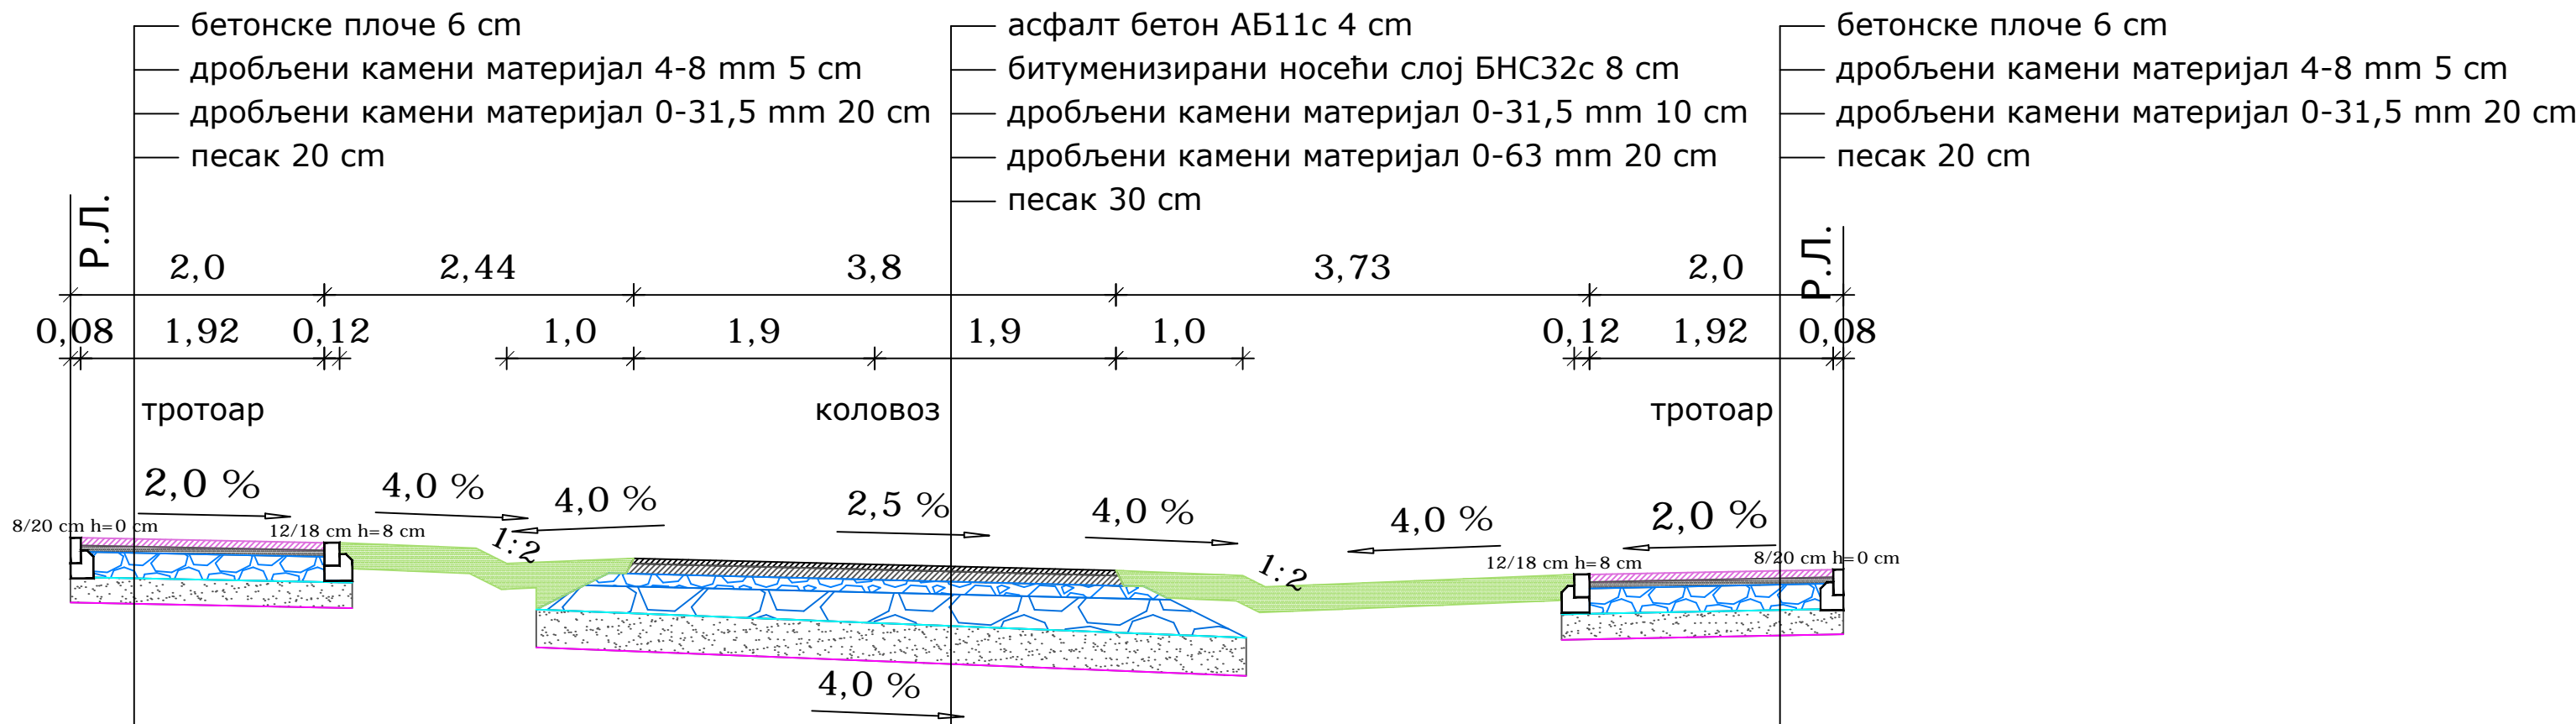

ЈП СТАНДАРД БАЧКА ПАЛАНКА

Adresa: Trg bratstva i jedinstva 36, 21400 Bačka Palanka
tel: 021/755-10-00, faks: 021/755-10-19

Наручилац:	Општина Бачка Паланка	Број предмета: Е-5/2023
Инвеститор:	Општина Бачка Паланка	Датум: децембар 2023.
Назив плана:	ПЛАН ДЕТАЉНЕ РЕГУЛАЦИЈЕ БЛОКОВА 12 И 51 У БАЧКОЈ ПАЛАНЦИ	Размера: 1:50 Број: 8.
Назив карте:	НОРМАЛНИ ПОПРЕЧНИ ПРОФИЛИ	
Одговорни урбаниста:	др Владимир Драгичевић, дипл. инж. арх.	
Обрада:	Сандра Којић, дипл. грађ. инж.	
Директор:	мр Мирослав Сићевић	

МЕСТО ПЕЧАТА