



УРБАНИСТИЧКИ ПРОЈЕКАТ ЗА УРБАНИСТИЧКО
АРХИТЕКТОНСКУ РАЗРАДУ ЛОКАЛИТЕТА
ПЛАНИРАНОГ ЗА ПРОИЗВОДНИ КОМПЛЕКС И
СТАНИЦУ ЗА СНАБДЕВАЊЕ ГОРИВОМ НА
КАТАСТАРСКОЈ ПАРЦЕЛИ БР. 4292/38
У К.О. БАЧКА ПАЛАНКА


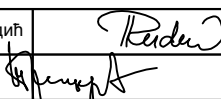



ГРАНИЦА ОБУХВАТА СА ПРИКАЗОМ
ПОСТОЈЕЋЕГ СТАЊА

ЛЕГЕНДА:


- ГРАНИЦА ОБУХВАТА УРБАНИСТИЧКОГ ПРОЈЕКТА
П = 8289 m²
- ГРАНИЦЕ ПАРЦЕЛА
- ПОСТОЈЕЋА ТТ МРЕЖА
- ПОСТОЈЕЋА ЕЛЕКТРИЧНА МРЕЖА
- ПОСТОЈЕЋА ГАСНА МРЕЖА
- УЛИЧНА ВОДОВОДНА МРЕЖА
- ХИДРАНТСКА МРЕЖА
- ЕЛЕКТРОЕНЕРГЕТСКИ КАБЛОВСКИ ВОД
- ПРОИЗВОДНИ ОБЈЕКАТ (П)
- УПРАВНИ ОБЈЕКАТ (П+1) - у изградњи
- НАДСТРЕШНИЦА СА АУТОМАТИМА - у изградњи
- ПОДЗЕМНИ РЕЗЕРВОАРИ ЗА ГОРИВО - у изградњи



 ЈП "ЗАВОД ЗА УРБАНИЗАМ" ШИД Шид, Кнеза Милоша бр. 2/1 тел. (022) 712-957, 712-653			
ИНВЕСТИТОР: BROWELL D.O.O., Бачка Паланка, ул. Светозара Марковића бр. 24		Е број	01 - 308 / 2018
НАЗИВ ПРОЈЕКТА: УРБАНИСТИЧКИ ПРОЈЕКАТ ЗА УРБАНИСТИЧКО АРХИТЕКТОНСКУ РАЗРАДУ ЛОКАЛИТЕТА ПЛАНИРАНОГ ЗА ПРОИЗВОДНИ КОМПЛЕКС И СТАНИЦУ ЗА СНАБДЕВАЊЕ ГОРИВОМ НА КАТАСТАРСКОЈ ПАРЦЕЛИ БР. 4292/38 У К.О. БАЧКА ПАЛАНКА - ГРАД		датум	јануар, 2019
НАЗИВ КАРТЕ: ГРАНИЦА ОБУХВАТА СА ПРИКАЗОМ ПОСТОЈЕЋЕГ СТАЊА		размера	P = 1 : 500
		број листа	2
Одговорни урбаниста		дипл.инж.арх.Ивана Рудић	
Директор		Милан Јандрић	

УРБАНИСТИЧКИ ПРОЈЕКАТ ЗА УРБАНИСТИЧКО
АРХИТЕКТОНСКУ РАЗРАДУ ЛОКАЛИТЕТА
ПЛАНИРАНОГ ЗА ПРОИЗВОДНИ КОМПЛЕКС И
СТАНИЦУ ЗА СНАБДЕВАЊЕ ГОРИВОМ НА
КАТАСТАРСКОЈ ПАРЦЕЛИ БР. 4292/38
У К.О. БАЧКА ПАЛАНКА

СИТУАЦИОНО РЕШЕЊЕ
ПРОИЗВОДНОГ КОМПЛЕКСА И
СТАНИЦЕ ЗА СНАБДЕВАЊЕ ГОРИВОМ

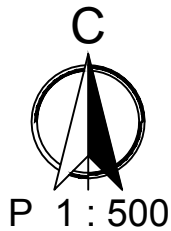

ЛЕГЕНДА:

- 13 ГРАНИЦА ОБУХВАТА УРБАНИСТИЧКОГ ПРОЈЕКТА
П = 8.289 m²
- ПОСТОЈЕЋЕ ГРАНИЦЕ ПАРЦЕЛА
- РЕГУЛАЦИОНА ЛИНИЈА
- ГРАЂЕВИНСКА ЛИНИЈА ОБЈЕКТА
- ОГРАДА
- САОБРАЋАЈНЕ И МАНИПУЛАТИВНЕ ПОВРШИНЕ
- 1 ПРОИЗВОДНИ ОБЈЕКАТ (П)
- 2 УПРАВНИ ОБЈЕКАТ (П+1) - у изградњи
- 3 НАДСТРЕШНИЦА
- 4a АПАРАТИ ЗА ИСТАКАЊЕ ГОРИВА
- 4b КОНТЕЈНЕР И СИМПЛЕКС АУТОМАТ ЗА ИСТАКАЊЕ ГОРИВА
- 5 УКОПАНИ СКЛАДИШНИ РЕЗЕРВОАР (2 x 60 m)
- 6 УКОПАНИ СКЛАДИШНИ РЕЗЕРВОАР ЗА Т.N.G.³ (1 x 25 m³)
- 7 СКЛАДИШТЕ БОЦА Т.N.G. - капацитета до 1.000 kg
- БУНАР

ЈП "ЗАВОД ЗА УРБАНИЗАМ" ШИД
Шид, Кнеза Милоша бр. 2/1
тел. (022) 712-957, 712-653

ИНВЕСТИТОР:
BROWELL D.O.O.,
Бачка Паланка, ул. Светозара Марковића бр. 24

НАЗИВ ПРОЈЕКТА
УРБАНИСТИЧКИ ПРОЈЕКАТ ЗА УРБАНИСТИЧКО АРХИТЕКТОНСКУ РАЗРАДУ
ЛОКАЛИТЕТА ПЛАНИРАНОГ ЗА ПРОИЗВОДНИ КОМПЛЕКС И СТАНИЦУ ЗА
СНАБДЕВАЊЕ ГОРИВОМ НА КАТАСТАРСКОЈ ПАРЦЕЛИ БР. 4292/38
У К.О. БАЧКА ПАЛАНКА - ГРАД

НАЗИВ КАРТЕ:
СИТУАЦИОНО РЕШЕЊЕ
ПРОИЗВОДНОГ КОМПЛЕКСА И
СТАНИЦЕ ЗА СНАБДЕВАЊЕ ГОРИВОМ

Е број	01 - 308 / 2018
датум	јануар, 2019
размера	Р = 1 : 500
број листа	3

Одговорни урбаниста	дипл.инж.арх.Ивана Рудић
Директор	Милан Јандрић



ЗОНЕ ОПАСНОСТИ:

ЗОНА ОПАСНОСТИ 1

ЗОНА ОПАСНОСТИ 2

ПОЗИЦИЈА ОТВОРА ЗА ПУЊЕЊЕ
ПОГОНСКИХ РЕЗЕРВОАРА СА ЗОНОМ
ОПАСНОСТИ 1

- 1. ЗАШТИТНА ОГРАДА
- 2. УТАКАЧКИ ШАХТ (дизел гориво и mb)
- 3. ПРЕТАКАЛИШТЕ ЗА ГАС
- 4. ГАСНА ПУМПА - SINI
- 5. СТУБИЋ УЗЕМЉЕЊА АУТОЦИСТЕРНЕ
- R1 - Euro Dizel (30 m³)
- R2 - Euro Dizel Adi (30 m³)
- R3 - BmB (20 m³)
- R4 - BmB Adi (20 m³)
- R5 - ГАСНО УЉЕ 01 (20 m³)

СТРУКТУРА ЗЕЛЕНИЛА

- лишћари високог раста (*Betula alba*, *Acer platanoides*)
- четинари средњег раста (*Thuja occidentalis*, *Chamaecyparis law.*) или стубасти лишћари (*Carpinus betulus*)
- аутохтоне и/или декоративне врсте жбуња и дрвећа
- травњак

ФУНКЦИОНАЛНЕ ЦЕЛИНЕ

- ПРОИЗВОДНИ САДРЖАЈ
- СТАНИЦА ЗА СНАБДЕВАЊЕ ГОРИВОМ

УРБАНИСТИЧКИ ПРОЈЕКАТ ЗА УРБАНИСТИЧКО
АРХИТЕКТОНСКУ РАЗРАДУ ЛОКАЛИТЕТА
ПЛАНИРАНОГ ЗА ПРОИЗВОДНИ КОМПЛЕКС И
СТАНИЦУ ЗА СНАБДЕВАЊЕ ГОРИВОМ НА
КАТАСТАРСКОЈ ПАРЦЕЛИ БР. 4292/38
У К.О. БАЧКА ПАЛАНКА




САОБРАЋАЈНО РЕШЕЊЕ
СА НИВЕЛАЦИЈОМ И РЕГУЛАЦИЈОМ Р 1 : 500

ЛЕГЕНДА:

- 1. 13 ГРАНИЦА ОБУХВАТА УРБАНИСТИЧКОГ ПРОЈЕКТА
П = 8.289 m²
- ПОСТОЈЕЋЕ ГРАНИЦЕ ПАРЦЕЛА
- РЕГУЛАЦИОНА ЛИНИЈА
- ГРАЂЕВИНСКА ЛИНИЈА ОБЈЕКТА
- ОГРАДА
- САОБРАЋАЈНЕ И МАНИПУЛАТИВНЕ ПОВРШИНЕ
- 1 ПРОИЗВОДНИ ОБЈЕКАТ (П)
- 2 УПРАВНИ ОБЈЕКАТ (П+1) - у изградњи
- 3 НАДСТРЕШНИЦА
- 4а АПАРАТИ ЗА ИСТАКАЊЕ ГОРИВА
- 4б КОНТЕЈНЕР И СИМПЛЕКС АУТОМАТ ЗА ИСТАКАЊЕ ГОРИВА
- 5 УКОПАНИ СКЛАДИШНИ РЕЗЕРВОАР (2 x 60 m³)
- 6 УКОПАНИ СКЛАДИШНИ РЕЗЕРВОАР ЗА Т.N.G. (1
- 7 СКЛАДИШТЕ БОЦА Т.N.G. - капацитета до 1.000 kg
- ЗЕЛЕНИЛО
- БУНАР



ЈП "ЗАВОД ЗА УРБАНИЗАМ" ШИД Шид, Кнеза Милоша бр. 2/1 тел. (022) 712-957, 712-653	
ИНВЕСТИТОР: BROWELL D.O.O., Бачка Паланка, ул. Светозара Марковића бр. 24	Е број 01 - 308 / 2018
НАЗИВ ПРОЈЕКТА УРБАНИСТИЧКИ ПРОЈЕКАТ ЗА УРБАНИСТИЧКО АРХИТЕКТОНСКУ РАЗРАДУ ЛОКАЛИТЕТА ПЛАНИРАНОГ ЗА ПРОИЗВОДНИ КОМПЛЕКС И СТАНИЦУ ЗА СНАБДЕВАЊЕ ГОРИВОМ НА КАТАСТАРСКОЈ ПАРЦЕЛИ БР. 4292/38 У К.О. БАЧКА ПАЛАНКА - ГРАД	датум јануар, 2019
НАЗИВ КАРТЕ: САОБРАЋАЈНО РЕШЕЊЕ СА НИВЕЛАЦИЈОМ И РЕГУЛАЦИЈОМ	размера Р = 1 : 500
Одговорни урбаниста Директор	дипл.инж.арх.Ивана Рудић Милан Јандрић
број листа 4	

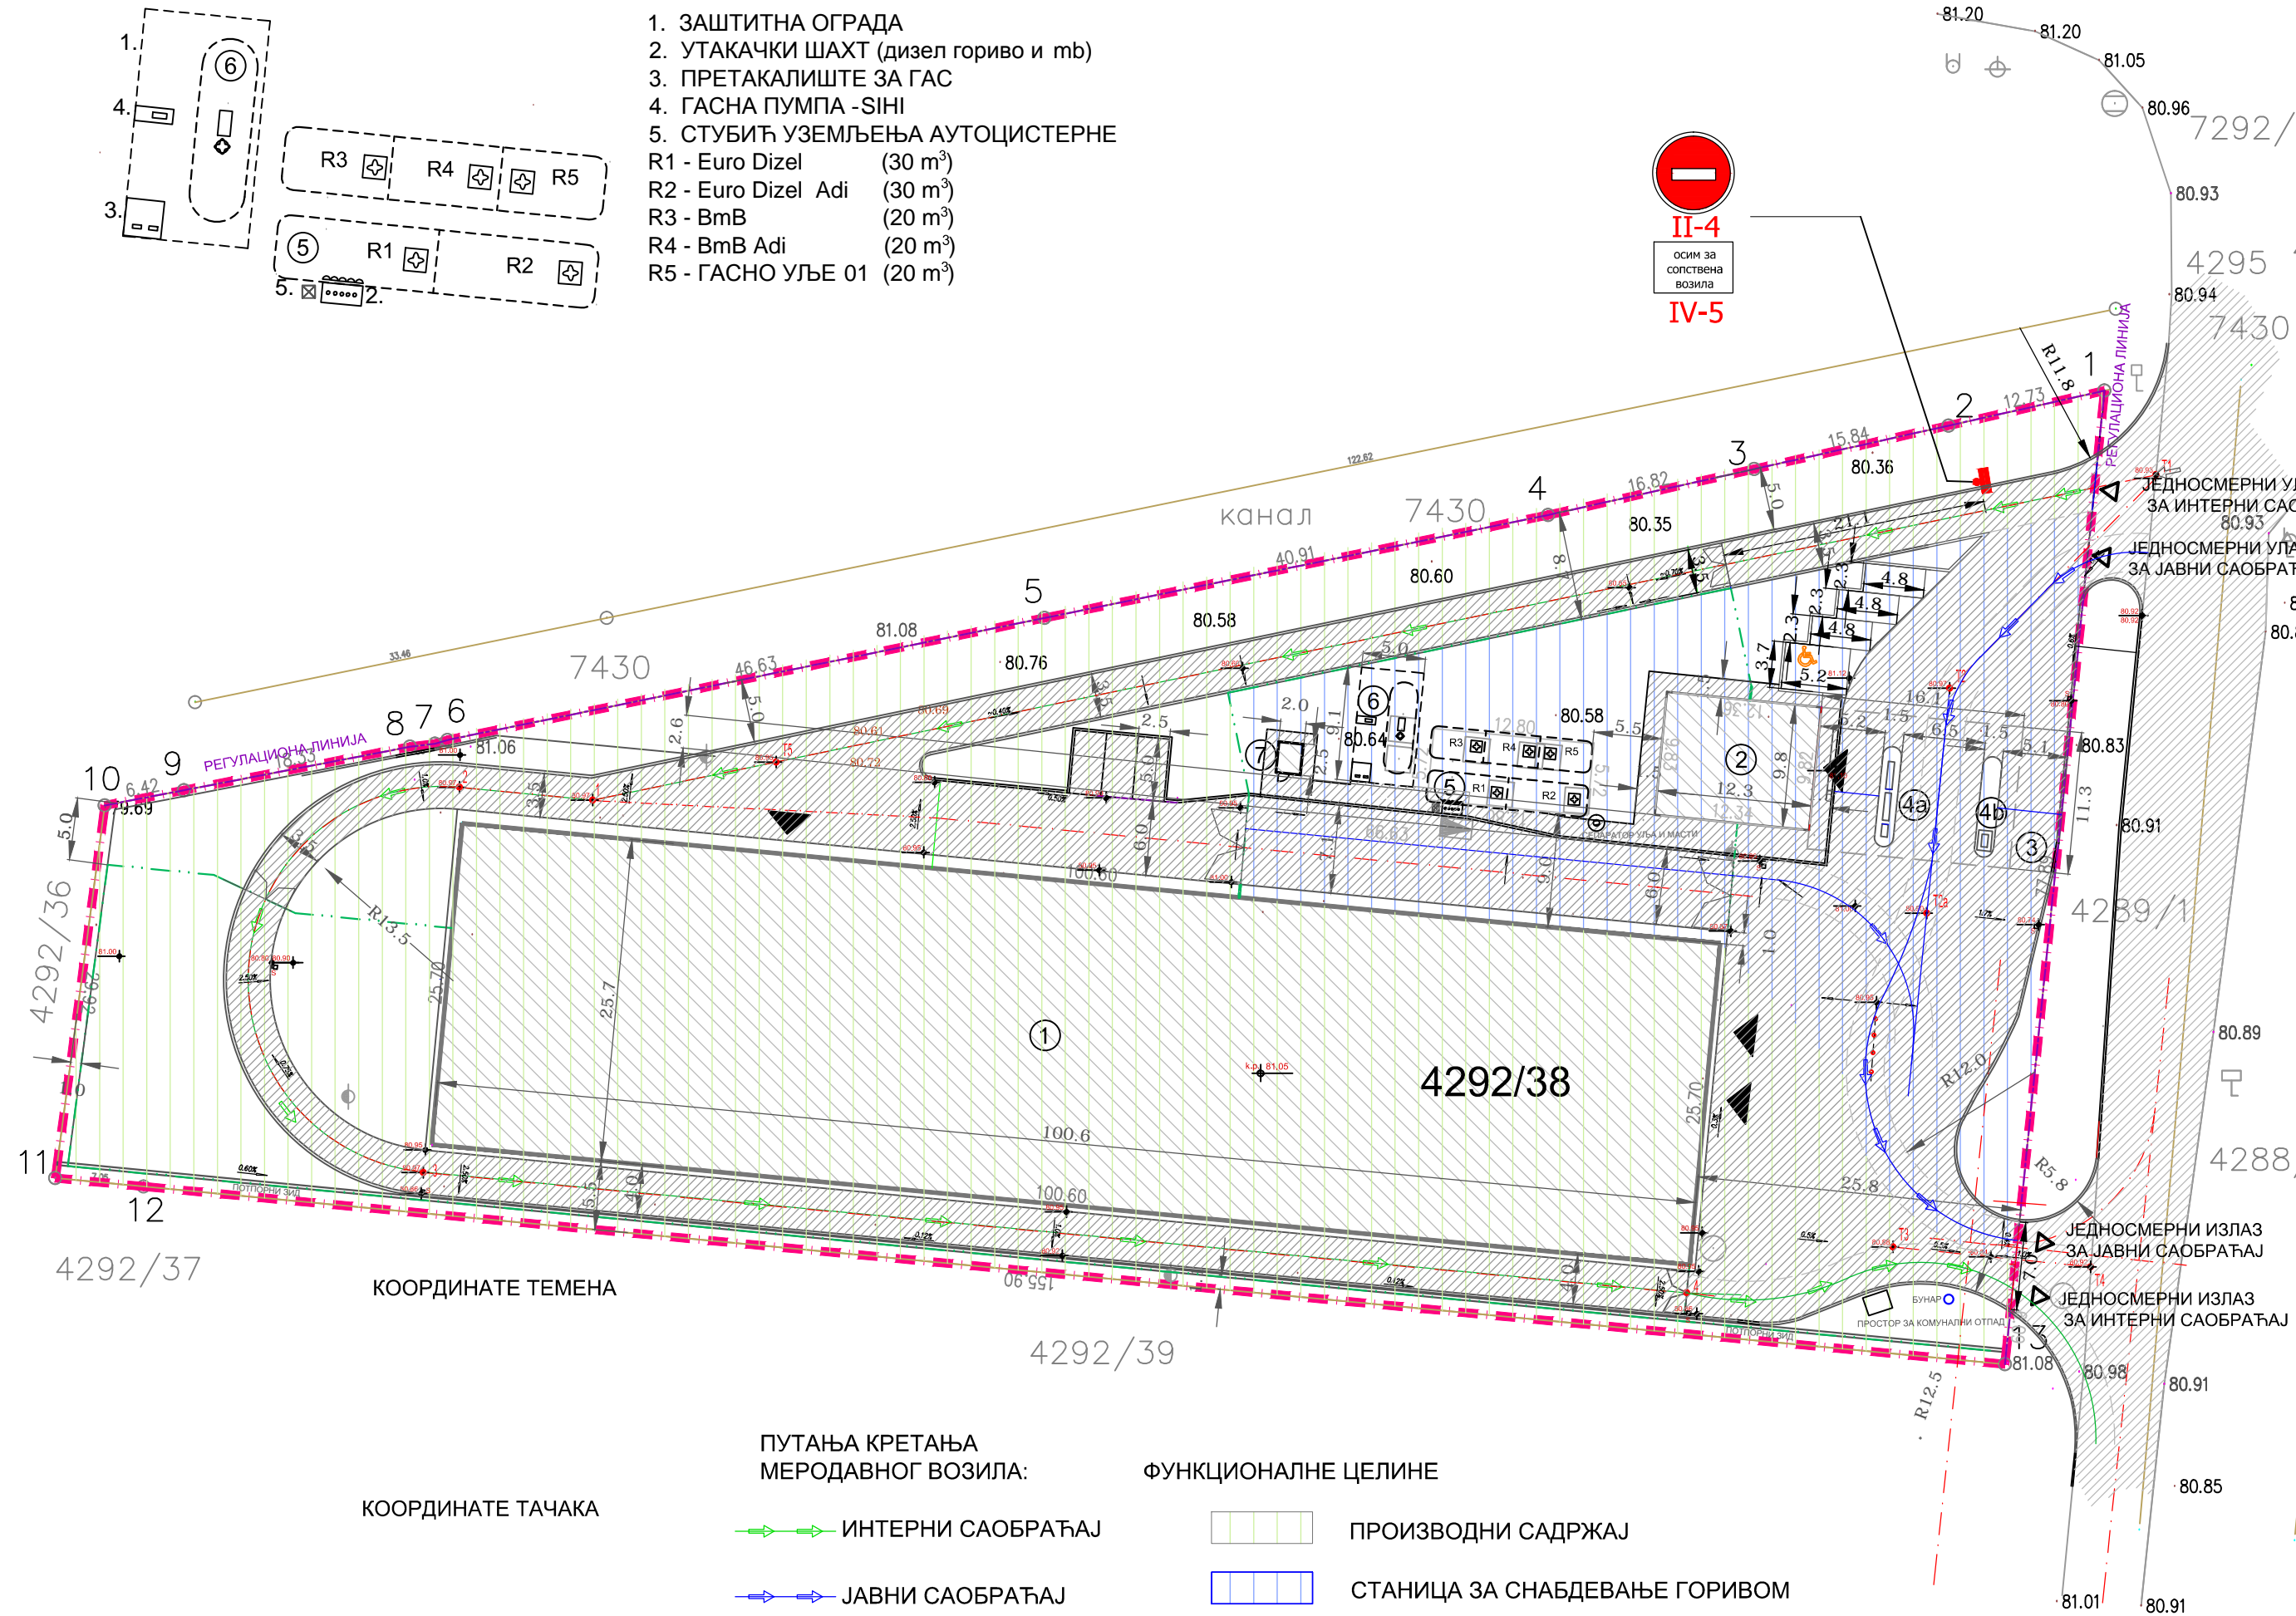

- 1. ЗАШТИТНА ОГРАДА
- 2. УТАКАЧКИ ШАХТ (дизел гориво и mb)
- 3. ПРЕТАКАЛИШТЕ ЗА ГАС
- 4. ГАСНА ПУМПА - SINI
- 5. СТУБИЋ УЗЕМЉЕЊА АУТОЦИСТЕРНЕ
- R1 - Euro Dizel (30 m³)
- R2 - Euro Dizel Adi (30 m³)
- R3 - BmB (20 m³)
- R4 - BmB Adi (20 m³)
- R5 - ГАСНО УЉЕ 01 (20 m³)

ПУТАЊА КРЕТАЊА
МЕРОДАВНОГ ВОЗИЛА:

ФУНКЦИОНАЛНЕ ЦЕЛИНЕ

- ИНТЕРНИ САОБРАЋАЈ
- ЈАВНИ САОБРАЋАЈ


- ПРОИЗВОДНИ САДРЖАЈ
- СТАНИЦА ЗА СНАБДЕВАЊЕ ГОРИВОМ

КООРДИНАТЕ ТАЧАКА

КООРДИНАТЕ ТЕМЕНА

УРБАНИСТИЧКИ ПРОЈЕКАТ ЗА УРБАНИСТИЧКО
АРХИТЕКТОНСКУ РАЗРАДУ ЛОКАЛИТЕТА
ПЛАНИРАНОГ ЗА ПРОИЗВОДНИ КОМПЛЕКС И
СТАНИЦУ ЗА СНАБДЕВАЊЕ ГОРИВОМ НА
КАТАСТАРСКОЈ ПАРЦЕЛИ БР. 4292/38
У К.О. БАЧКА ПАЛАНКА

СКУПНИ ПРИКАЗ ЈАВНЕ
КОМУНАЛНЕ ИНФРАСТРУКТУРЕ

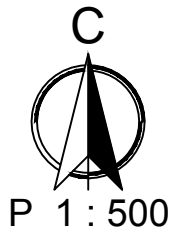

ЛЕГЕНДА:

- 13 ГРАНИЦА ОБУХВАТА УРБАНИСТИЧКОГ ПРОЈЕКТА
П = 8.289 m²
- ПОСТОЈЕЋЕ ГРАНИЦЕ ПАРЦЕЛА
- РЕГУЛАЦИОНА ЛИНИЈА
- ГРАЂЕВИНСКА ЛИНИЈА ОБЈЕКТА
- ОГРАДА
- ПОСТОЈЕЋА НАСЕЉСКА ТТ МРЕЖА
- ПОСТОЈЕЋА ЕЛЕКТРОЕНЕРГЕТСКА МРЕЖА
- ГАСНА МРЕЖА
- ВОДОВОДНА МРЕЖА
- ХИДРАНТСКА МРЕЖА
- ЕЛЕКТРОЕНЕРГЕТСКИ ПРИКЉУЧАК
- КАНАЛИЗАЦИОНА МРЕЖА
- БУНАР



САОБРАЋАЈНЕ И МАНИПУЛАТИВНЕ ПОВРШИНЕ

ПРОИЗВОДНИ ОБЈЕКАТ (П)

УПРАВНИ ОБЈЕКАТ (П+1) - у изградњи

НАДСТРЕШНИЦА

АПАРАТИ ЗА ИСТАКАЊЕ ГОРИВА

КОНТЕЈНЕР И СИМПЛЕКС АУТОМАТ ЗА ИСТАКАЊЕ AD BLUE

УКОПАНИ СКЛАДИШНИ РЕЗЕРВОАР (2 x 60 m)


УКОПАНИ СКЛАДИШНИ РЕЗЕРВОАР ЗА Т.N.G. (1 x 25 m)

СКЛАДИШТЕ БОЦА Т.N.G. - капацитета до 1.000 kg

ФУНКЦИОНАЛНЕ ЦЕЛИНЕ

ПРОИЗВОДНИ САДРЖАЈ

СТАНИЦА ЗА СНАБДЕВАЊЕ ГОРИВОМ

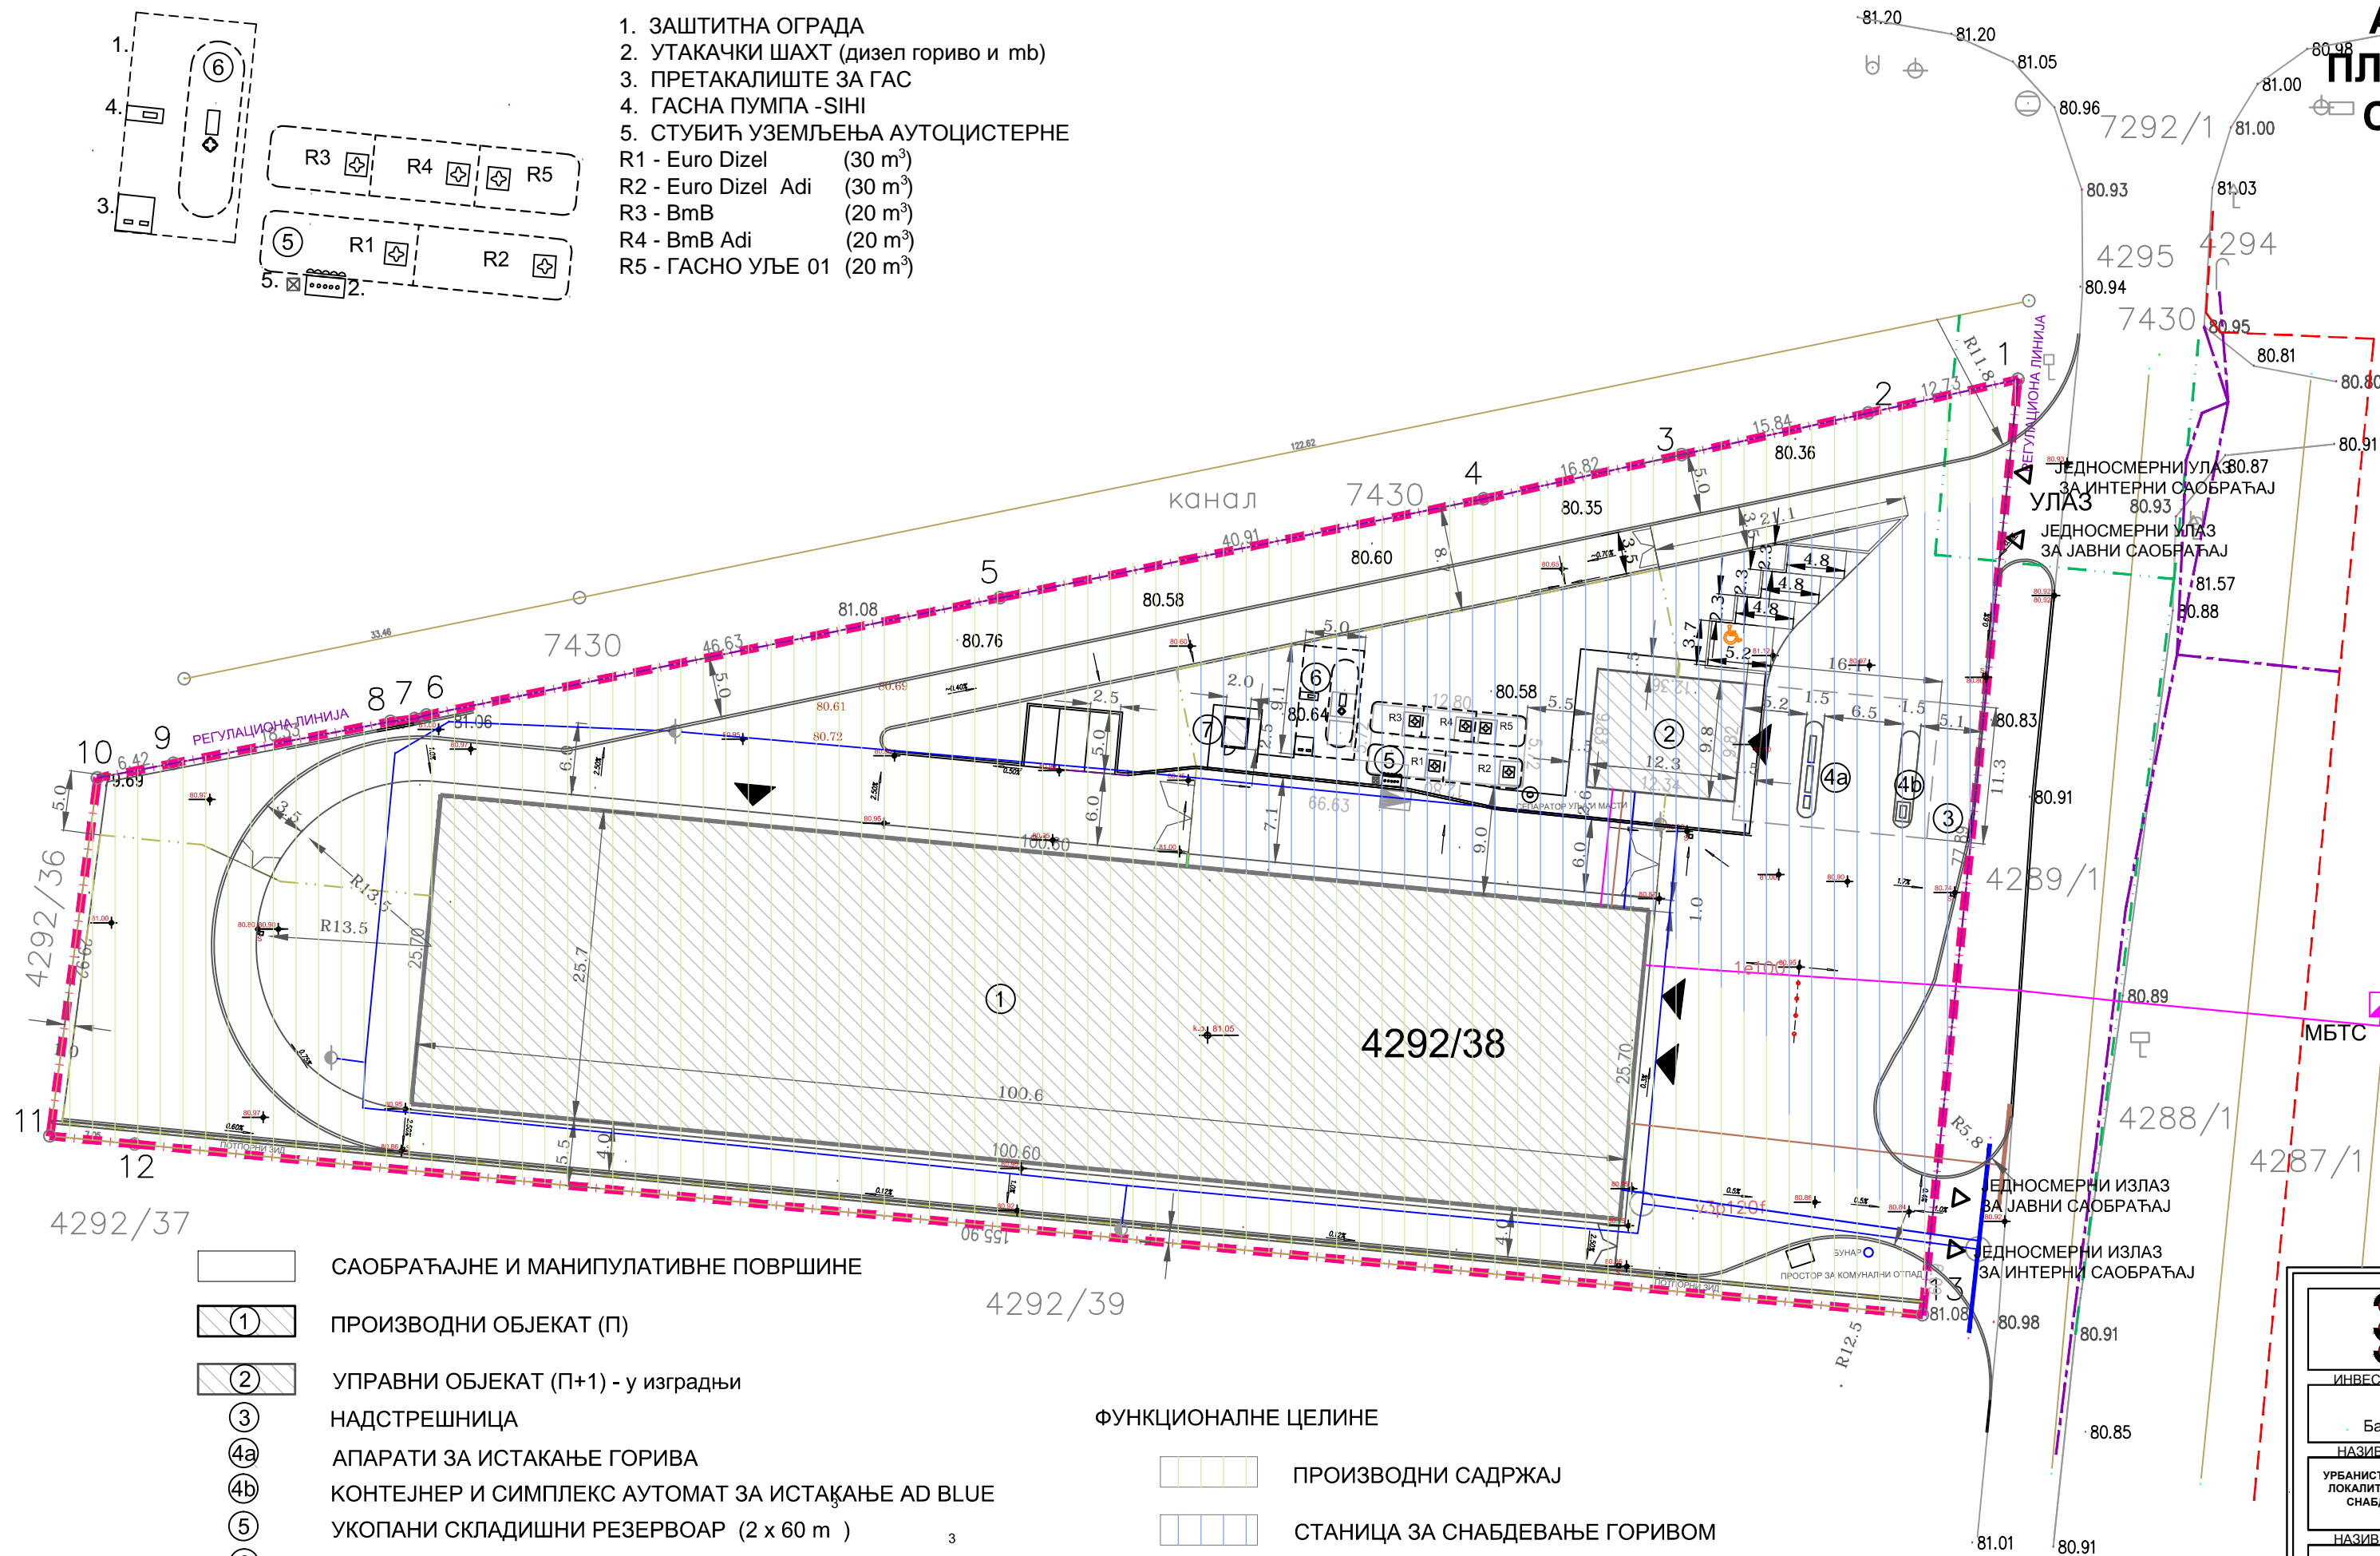

ЈП "ЗАВОД ЗА УРБАНИЗАМ" ШИД Шид, Кнеза Милоша бр. 2/1 тел. (022) 712-957, 712-653	
ИНВЕСТИТОР: BROWELL D.O.O., Бачка Паланка, ул. Светозара Марковића бр. 24	Е број 01 - 308 / 2018
НАЗИВ ПРОЈЕКТА УРБАНИСТИЧКИ ПРОЈЕКАТ ЗА УРБАНИСТИЧКО АРХИТЕКТОНСКУ РАЗРАДУ ЛОКАЛИТЕТА ПЛАНИРАНОГ ЗА ПРОИЗВОДНИ КОМПЛЕКС И СТАНИЦУ ЗА СНАБДЕВАЊЕ ГОРИВОМ НА КАТАСТАРСКОЈ ПАРЦЕЛИ БР. 4292/38 У К.О. БАЧКА ПАЛАНКА - ГРАД	датум јануар, 2019
НАЗИВ КАРТЕ: СКУПНИ ПРИКАЗ ЈАВНЕ КОМУНАЛНЕ ИНФРАСТРУКТУРЕ	размера P = 1 : 500
Одговорни урбаниста Директор	дипл.инж.арх.Ивана Рудић Милан Јандрић
број листа 5	

