



ПЛАН ГЕНЕРАЛНЕ РЕГУЛАЦИЈЕ НАСЕЉА ОБРОВАЦ

ПРЕЛИМИНАРНА ГРАНИЦА ОБУХВАТА
P=1:10 000

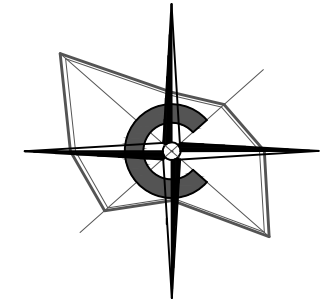

ЛЕГЕНДА

- ГРАНИЦА ОБУХВАТА ПЛАНА
- 1 ●■■■■● 29 ТАЧКЕ ОПИСА ОБУХВАТА

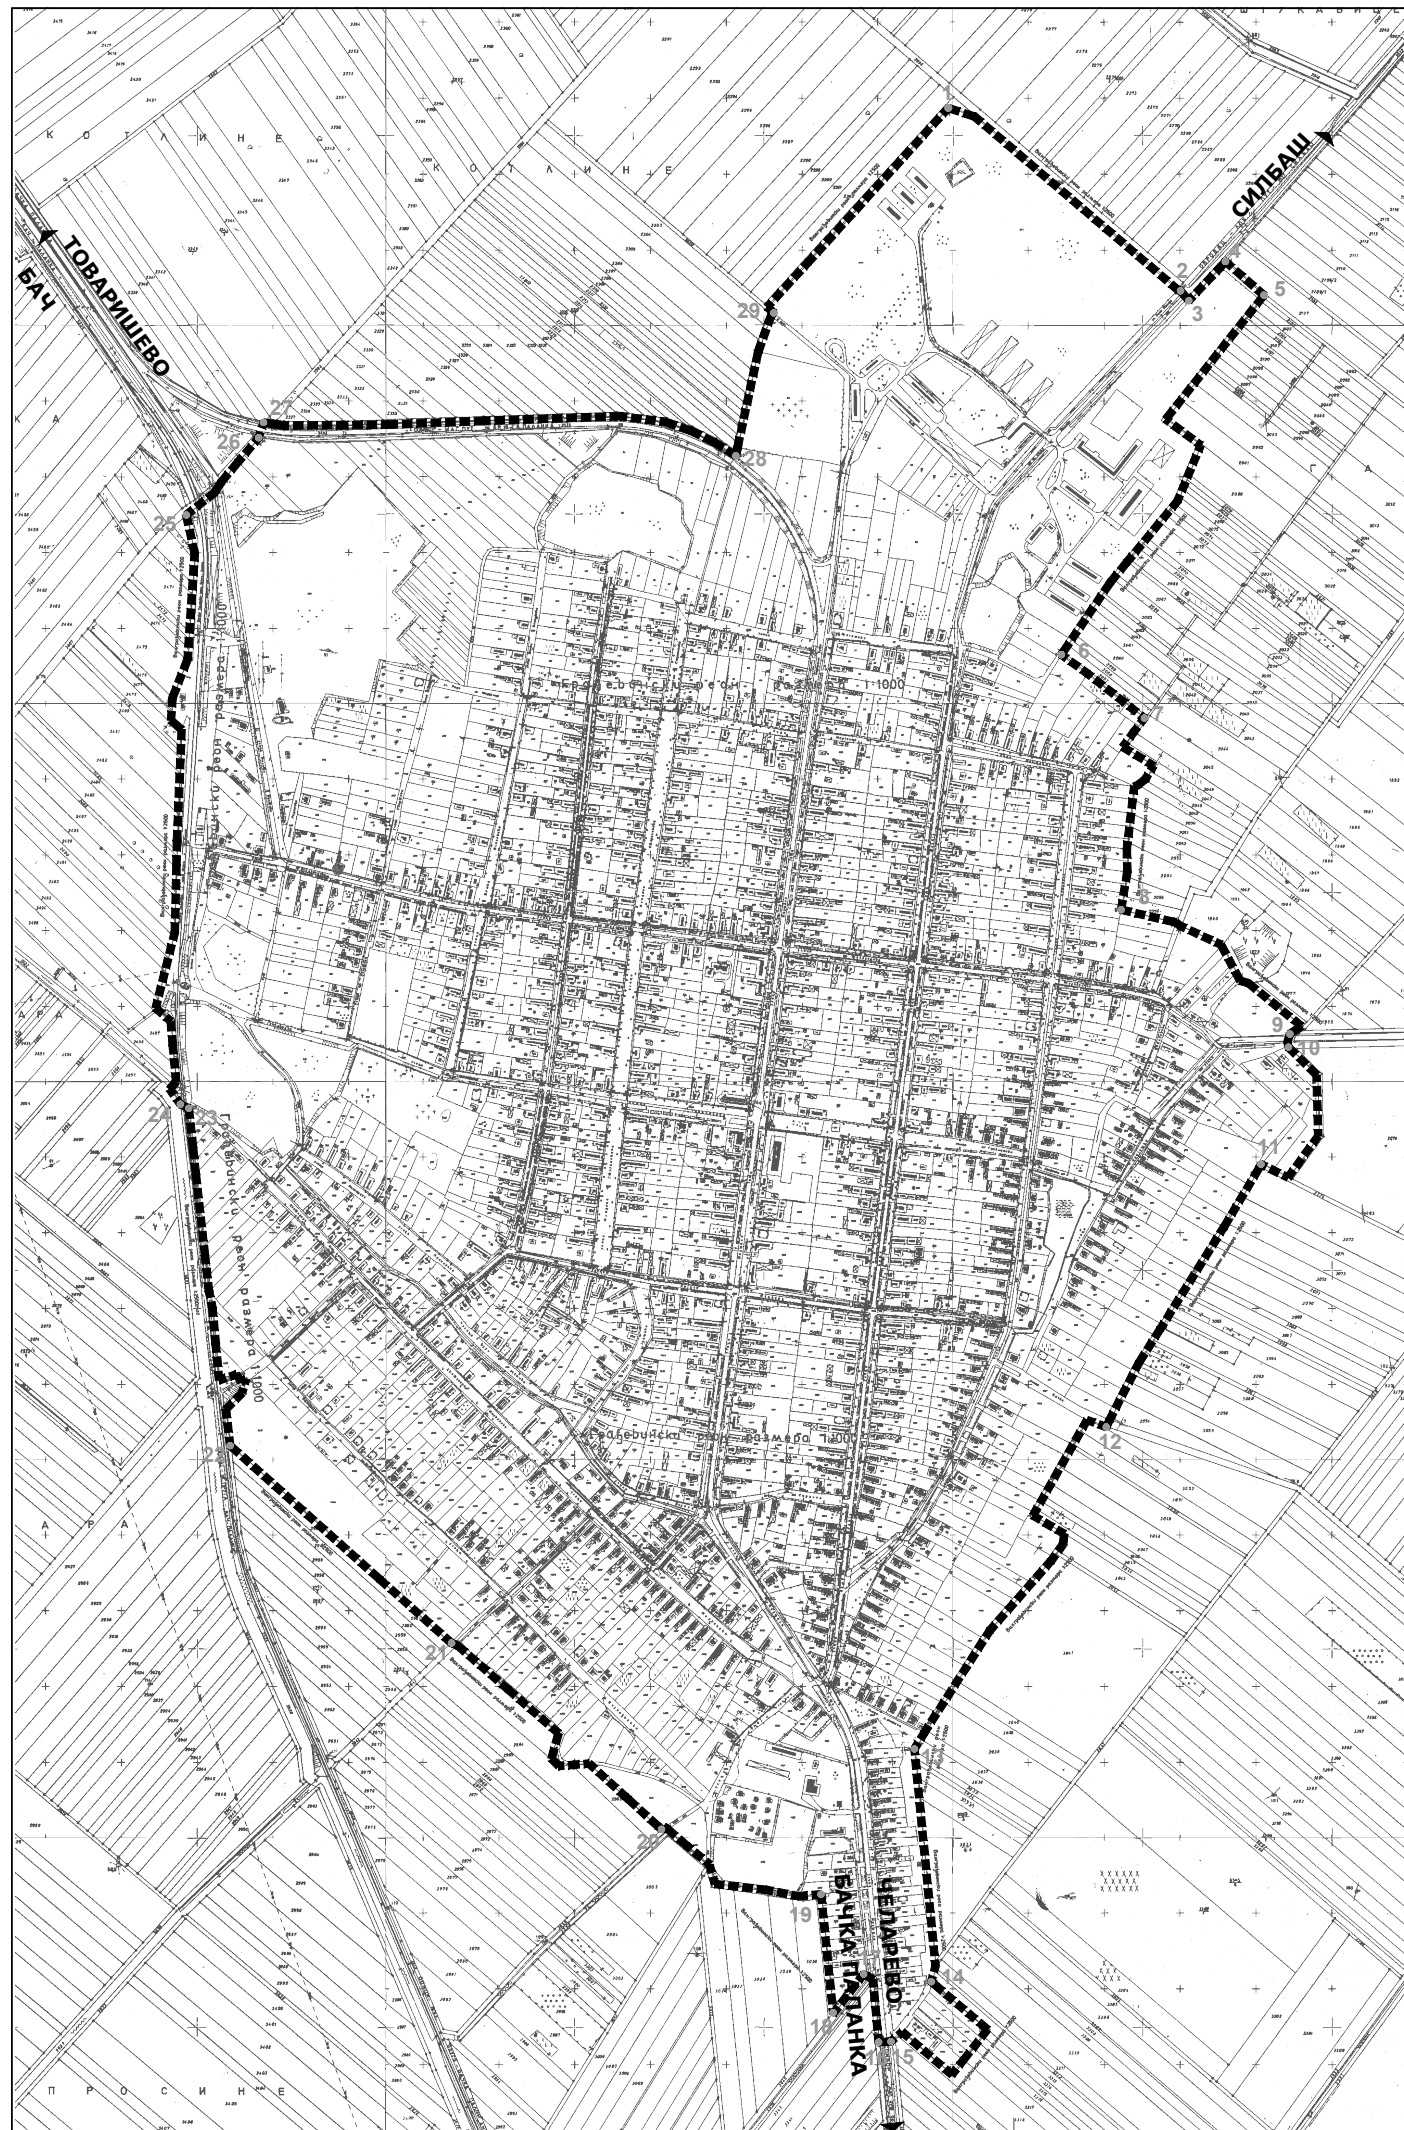

ЈП СТАНДАРД БАЧКА ПАЛАНКА

Адреса: Трг братства и јединства 36, 21400 Бачка Паланка
тел: 021/755-10-00, факс: 021/755-10-19

Број предмета:

Датум: мај 2020.

Број:
1.