


ИЗМЕНЕ ПЛАНА ДЕТАЉНЕ РЕГУЛАЦИЈЕ

ДЕЛА БЛОКА 24 И 29 У БАЧКОЈ ПАЛАНЦИ
- ПРЕДЛОГ -

ПЛАН ПОВРШИНА ЈАВНЕ НАМЕНЕ

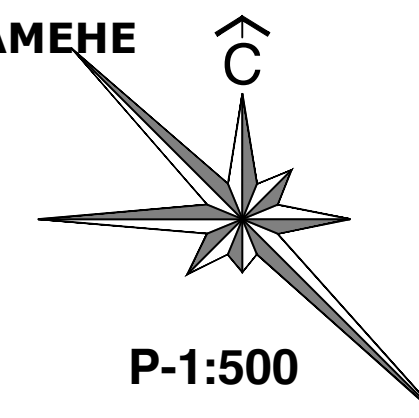

ЛЕГЕНДА:


ПОВРШИНЕ ЈАВНЕ НАМЕНЕ




- постојећи улични коридори
- планирано проширење уличног коридора

ОСТАЛЕ ПОВРШИНЕ

- верски комплекс - православни храм
- породично становање

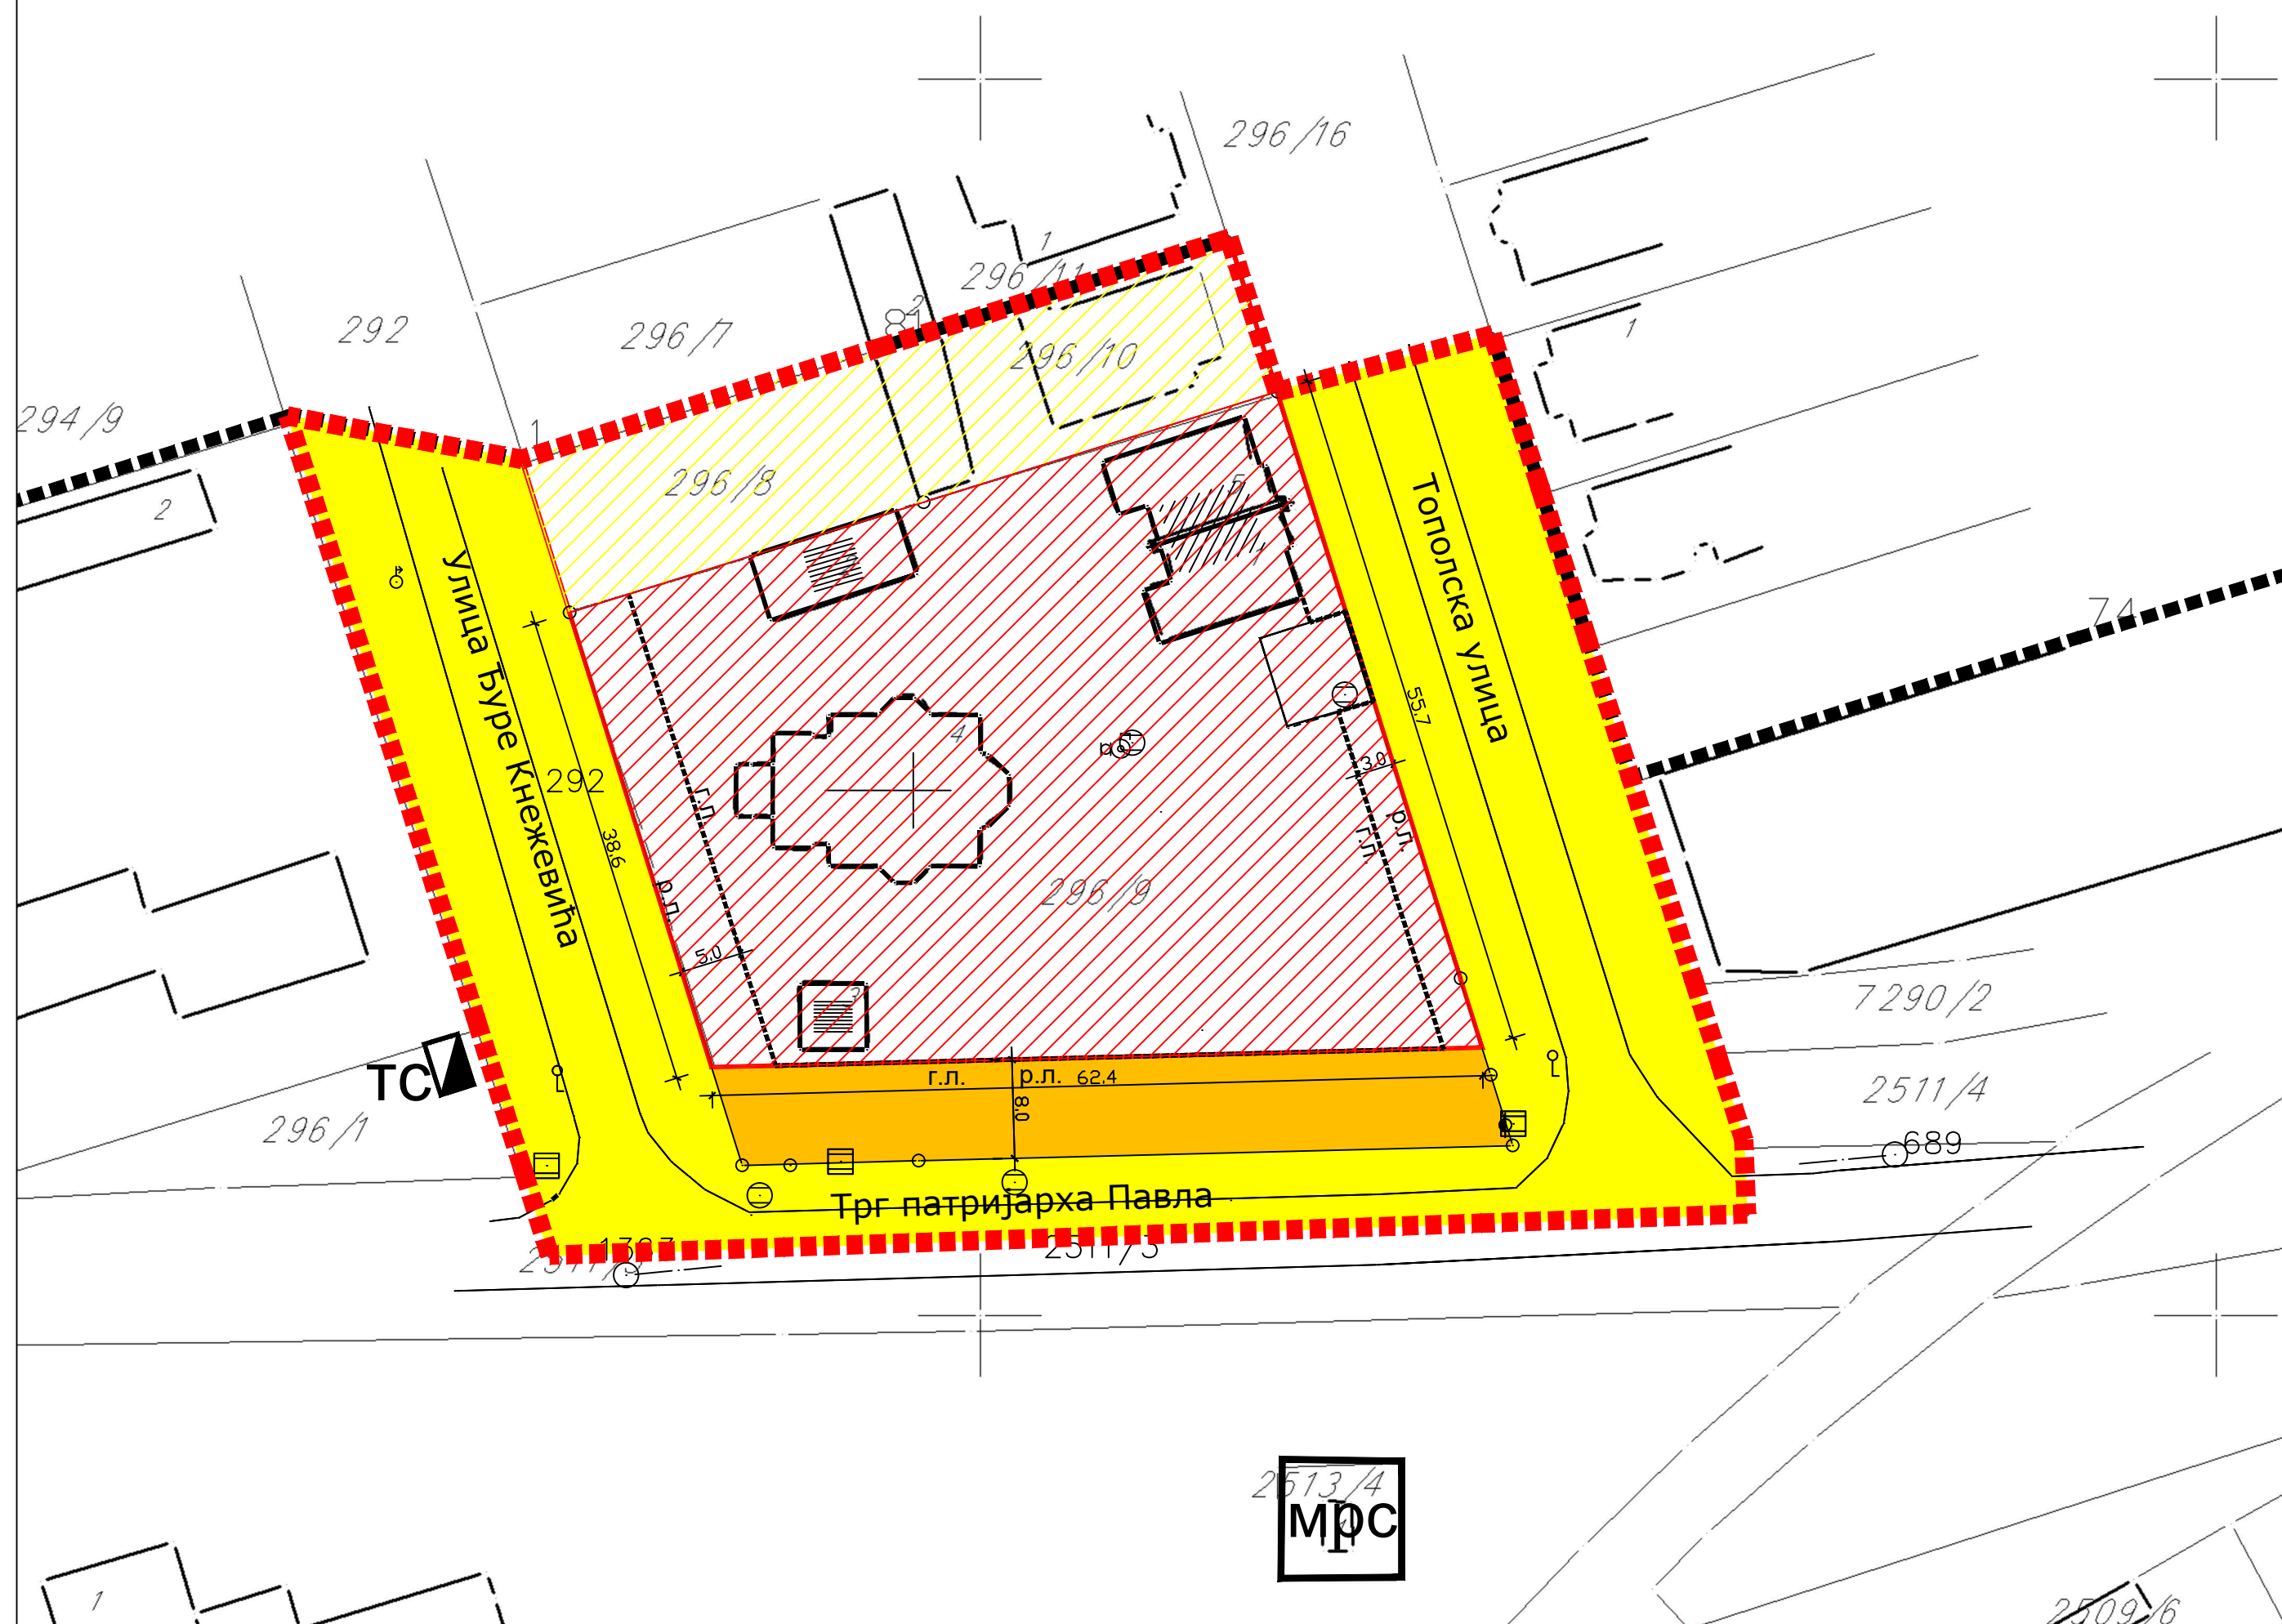- регулациона линија
- грађевинска линија
- граница обухвата у делу Плана који је намењен комплексу верског објекта
- граница обухвата Плана



 ЈП СТАНДАРД БАЧКА ПАЛАНКА <small>Адреса: Трг братства и јединства 36, 21400 Бачка Паланка тел.: 021/755-10-00, факс.: 021/755-10-19</small>		
Наручилац израде плана:	 Општина Бачка Паланка	Број предмета: Е-1/2016
Носилац израде плана:	 Општина Бачка Паланка	Размера: 1:500 Датум: јануар 2018.
Назив плана:	ИЗМЕНЕ ПЛАНА ДЕТАЉНЕ РЕГУЛАЦИЈЕ БЛОКА 24 И 29 У БАЧКОЈ ПАЛАНЦИ - ПРЕДЛОГ	Број: 05 <small>МЕСТО ПЕЧАТА</small>
Назив карте:	ПЛАН ПОВРШИНА ЈАВНЕ НАМЕНЕ	
Одговорни урбаниста:	Људмила Јамушаков, дипл. инж. арх.	
Обрада:	Људмила Јамушаков, дипл. инж. арх.	
директор:	Мирослав Сићевић	