


# ИЗМЕНЕ ПЛАНА ДЕТАЉНЕ РЕГУЛАЦИЈЕ


ДЕЛА БЛОКА 24 И 29 У БАЧКОЈ ПАЛАНЦИ  
- ПРЕДЛОГ -

ПЛАН ПОСТОЈЕЋЕГ СТАЊА

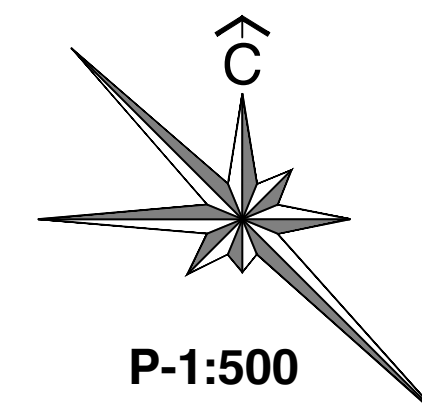

## ЛЕГЕНДА:

- КОМПЛЕКС ВЕРСКОГ ОБЈЕКТА**
- црква - православни храм
- звоник
- двојни породични објекат
- помоћни објекат - остава
- надстрешница - гаража
- ПОРОДИЧНО СТАНОВАЊЕ**
- САОБРАЋАЈНЕ ПОВРШИНЕ**
- граница обухвата Плана
- регулациона линија
- граница обухвата у делу Плана који је намењен комплексу верског објекта
- трафо станица
- мерно регулациона станица

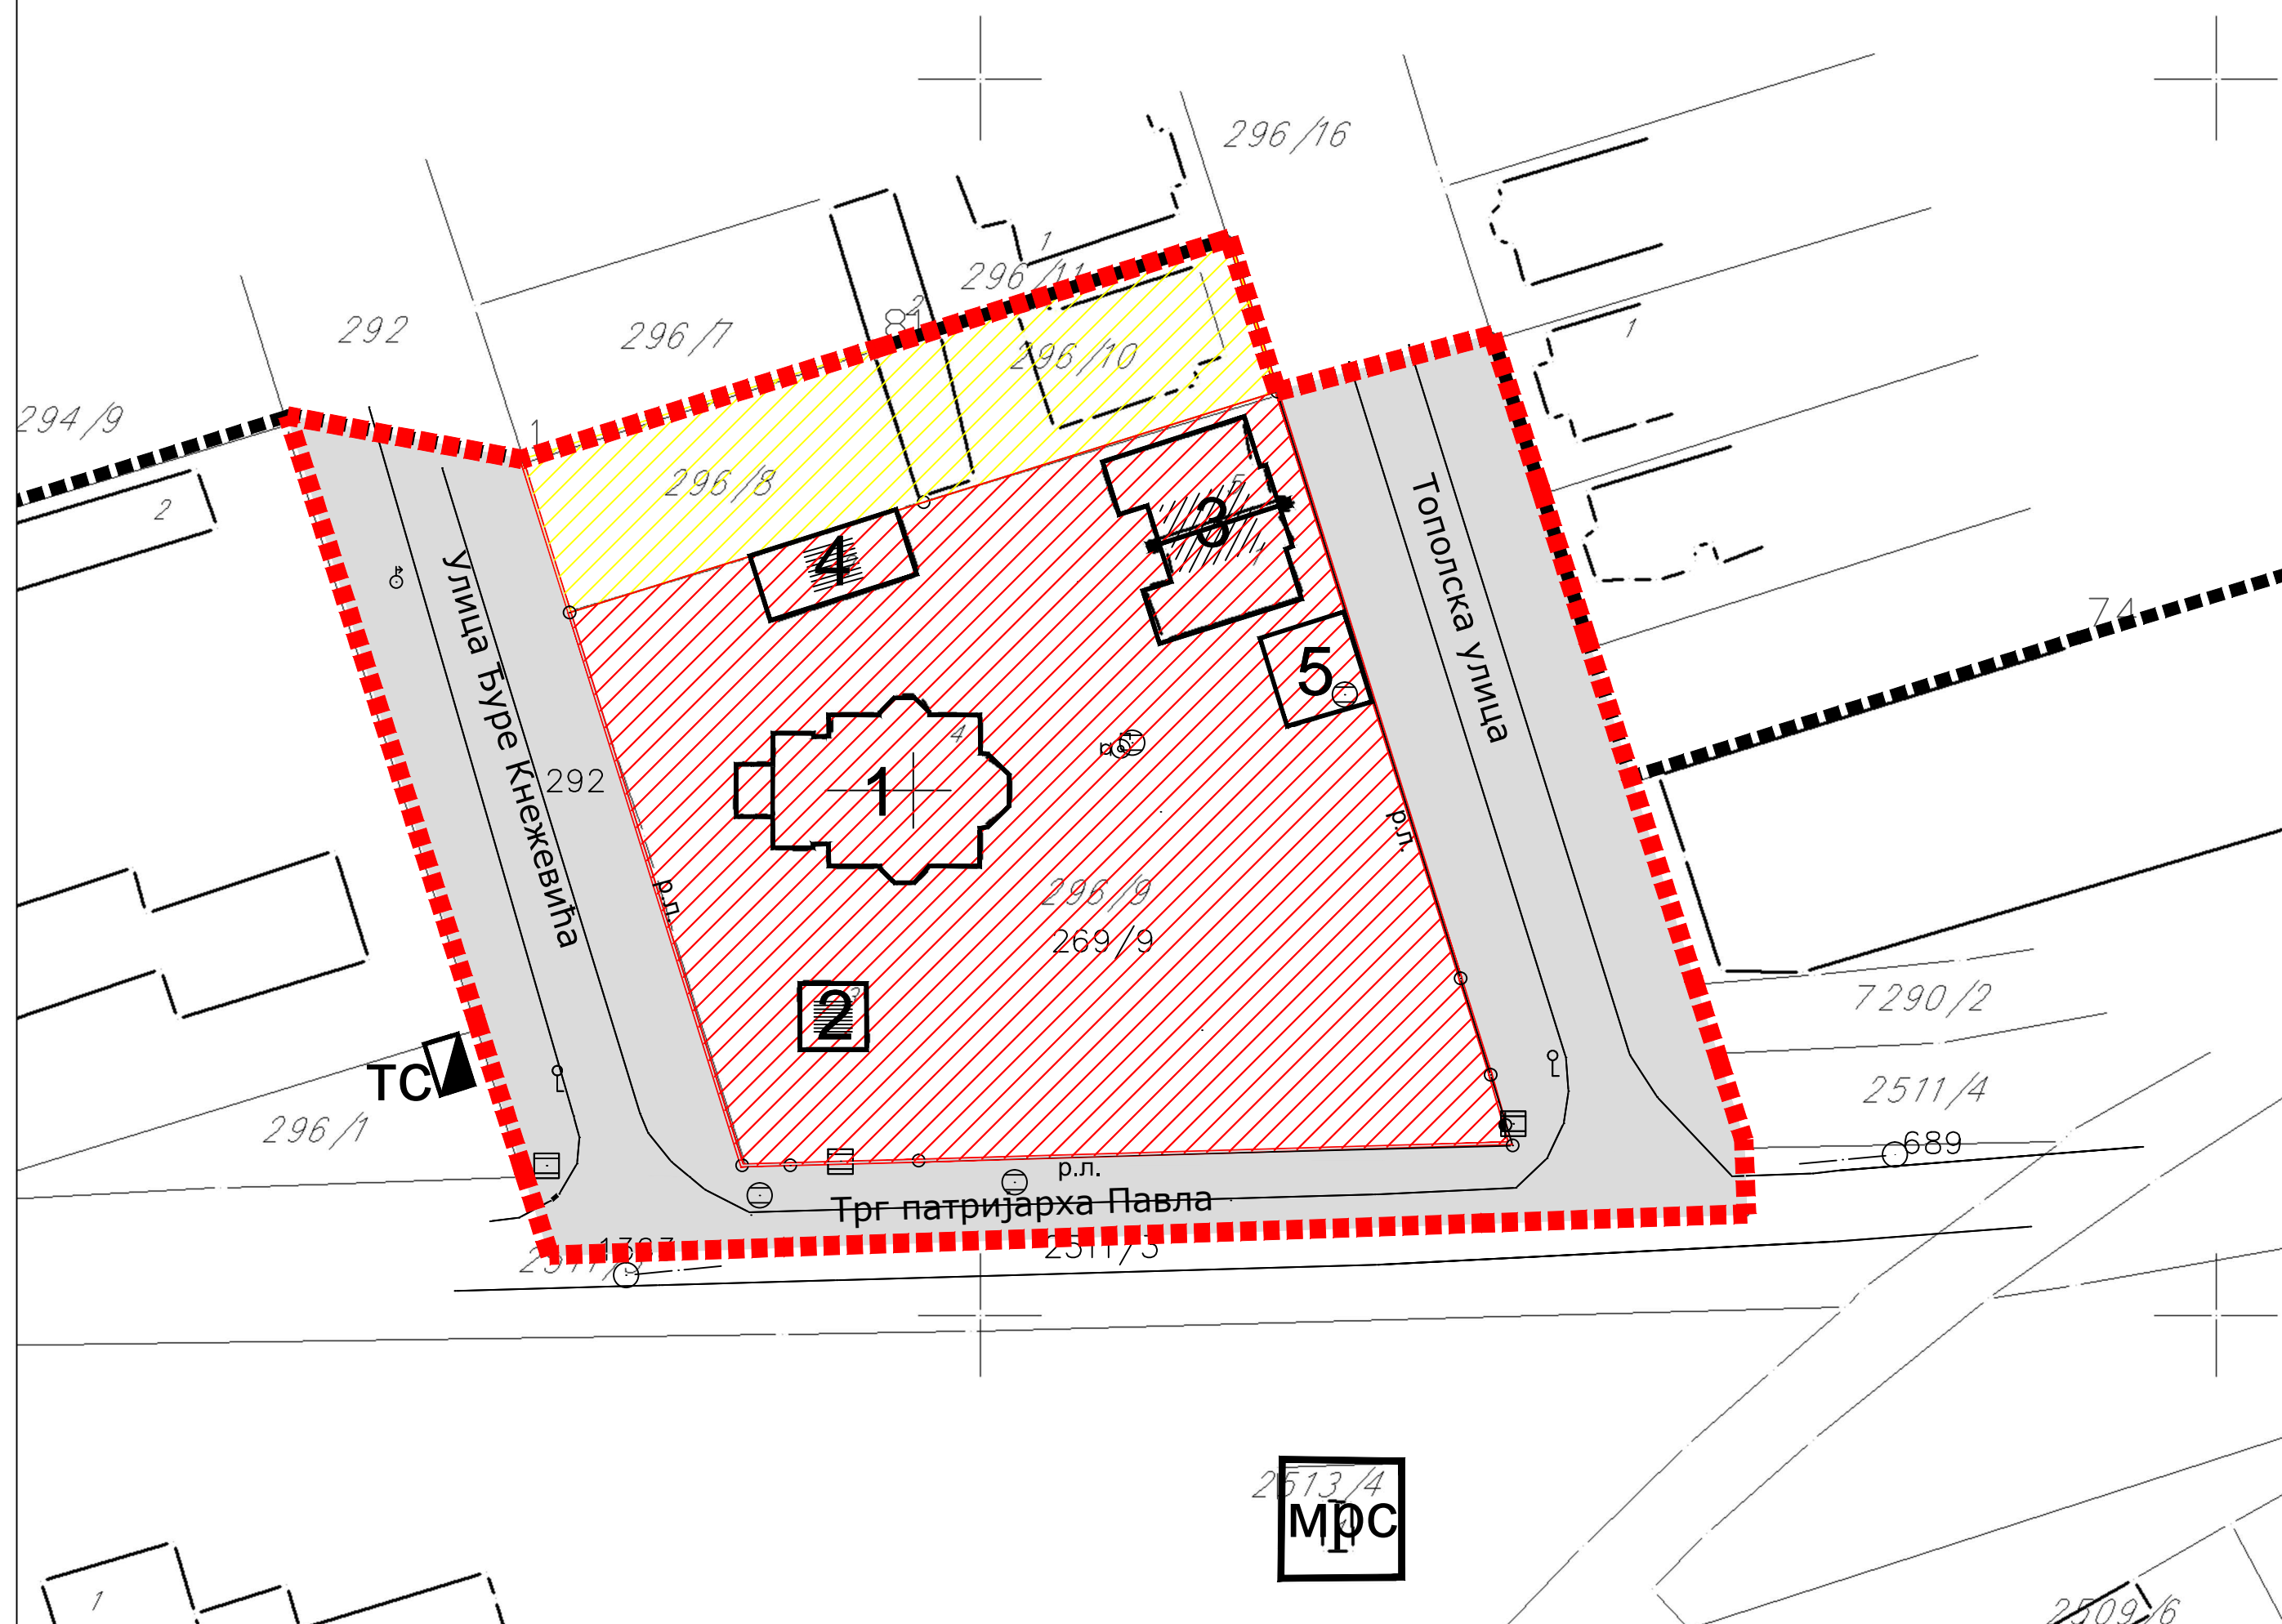

Адреса: Трг братства и јединства 36, 21400 Бачка Паланка  
тел.: 021/755-10-00, факс.: 021/755-10-19

Наручилац израде плана:	Општина Бачка Паланка	Број предмета: Е-1/2016
Носилац израде плана:	Општина Бачка Паланка	Размера: 1:500 Датум: јануар 2018.
Назив плана:	ИЗМЕНЕ ПЛАНА ДЕТАЉНЕ РЕГУЛАЦИЈЕ БЛОКА 24 И 29 У БАЧКОЈ ПАЛАНЦИ - ПРЕДЛОГ	Број: 04
Назив карте:	ПЛАН ПОСТОЈЕЋЕГ СТАЊА	
Одговорни урбаниста:	Људмила Јамушаков, дипл. инж. арх.	
Обрада:	Људмила Јамушаков, дипл. инж. арх.	
директор:	Мирослав Сићевић	МЕСТО ПЕЧАТА