


ИЗМЕНЕ ПЛАНА ГЕНЕРАЛНЕ
РЕГУЛАЦИЈЕ НАСЕЉА
МЛАДЕНОВО
ПОСТОЈЕЋА ФУНКЦИОНАЛНА ОРГАНИЗАЦИЈА
ПРОСТОРА У НАСЕЉУ
P=1:2500

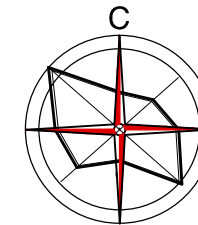



ЛЕГЕНДА:

- ГРАНИЦА ОБУХВАТА
- ПОСТОЈЕЋА ГРАНИЦА ГРАЂЕВИНСКОГ ПОДРУЧЈА
- ПЛАНИРАНА ГРАНИЦА ГРАЂЕВИНСКОГ ПОДРУЧЈА

ПРЕТЕЖНА НАМЕНА ПОВРШИНА:

- КОМПЛЕКС ГРОБЉА
- ПОРОДИЧНО СТАНОВАЊЕ
- НЕИЗГРАЂЕНО ГРАЂЕВИНСКО ЗЕМЉИШТЕ
- ПОЉОПРИВРЕДНО ЗЕМЉИШТЕ

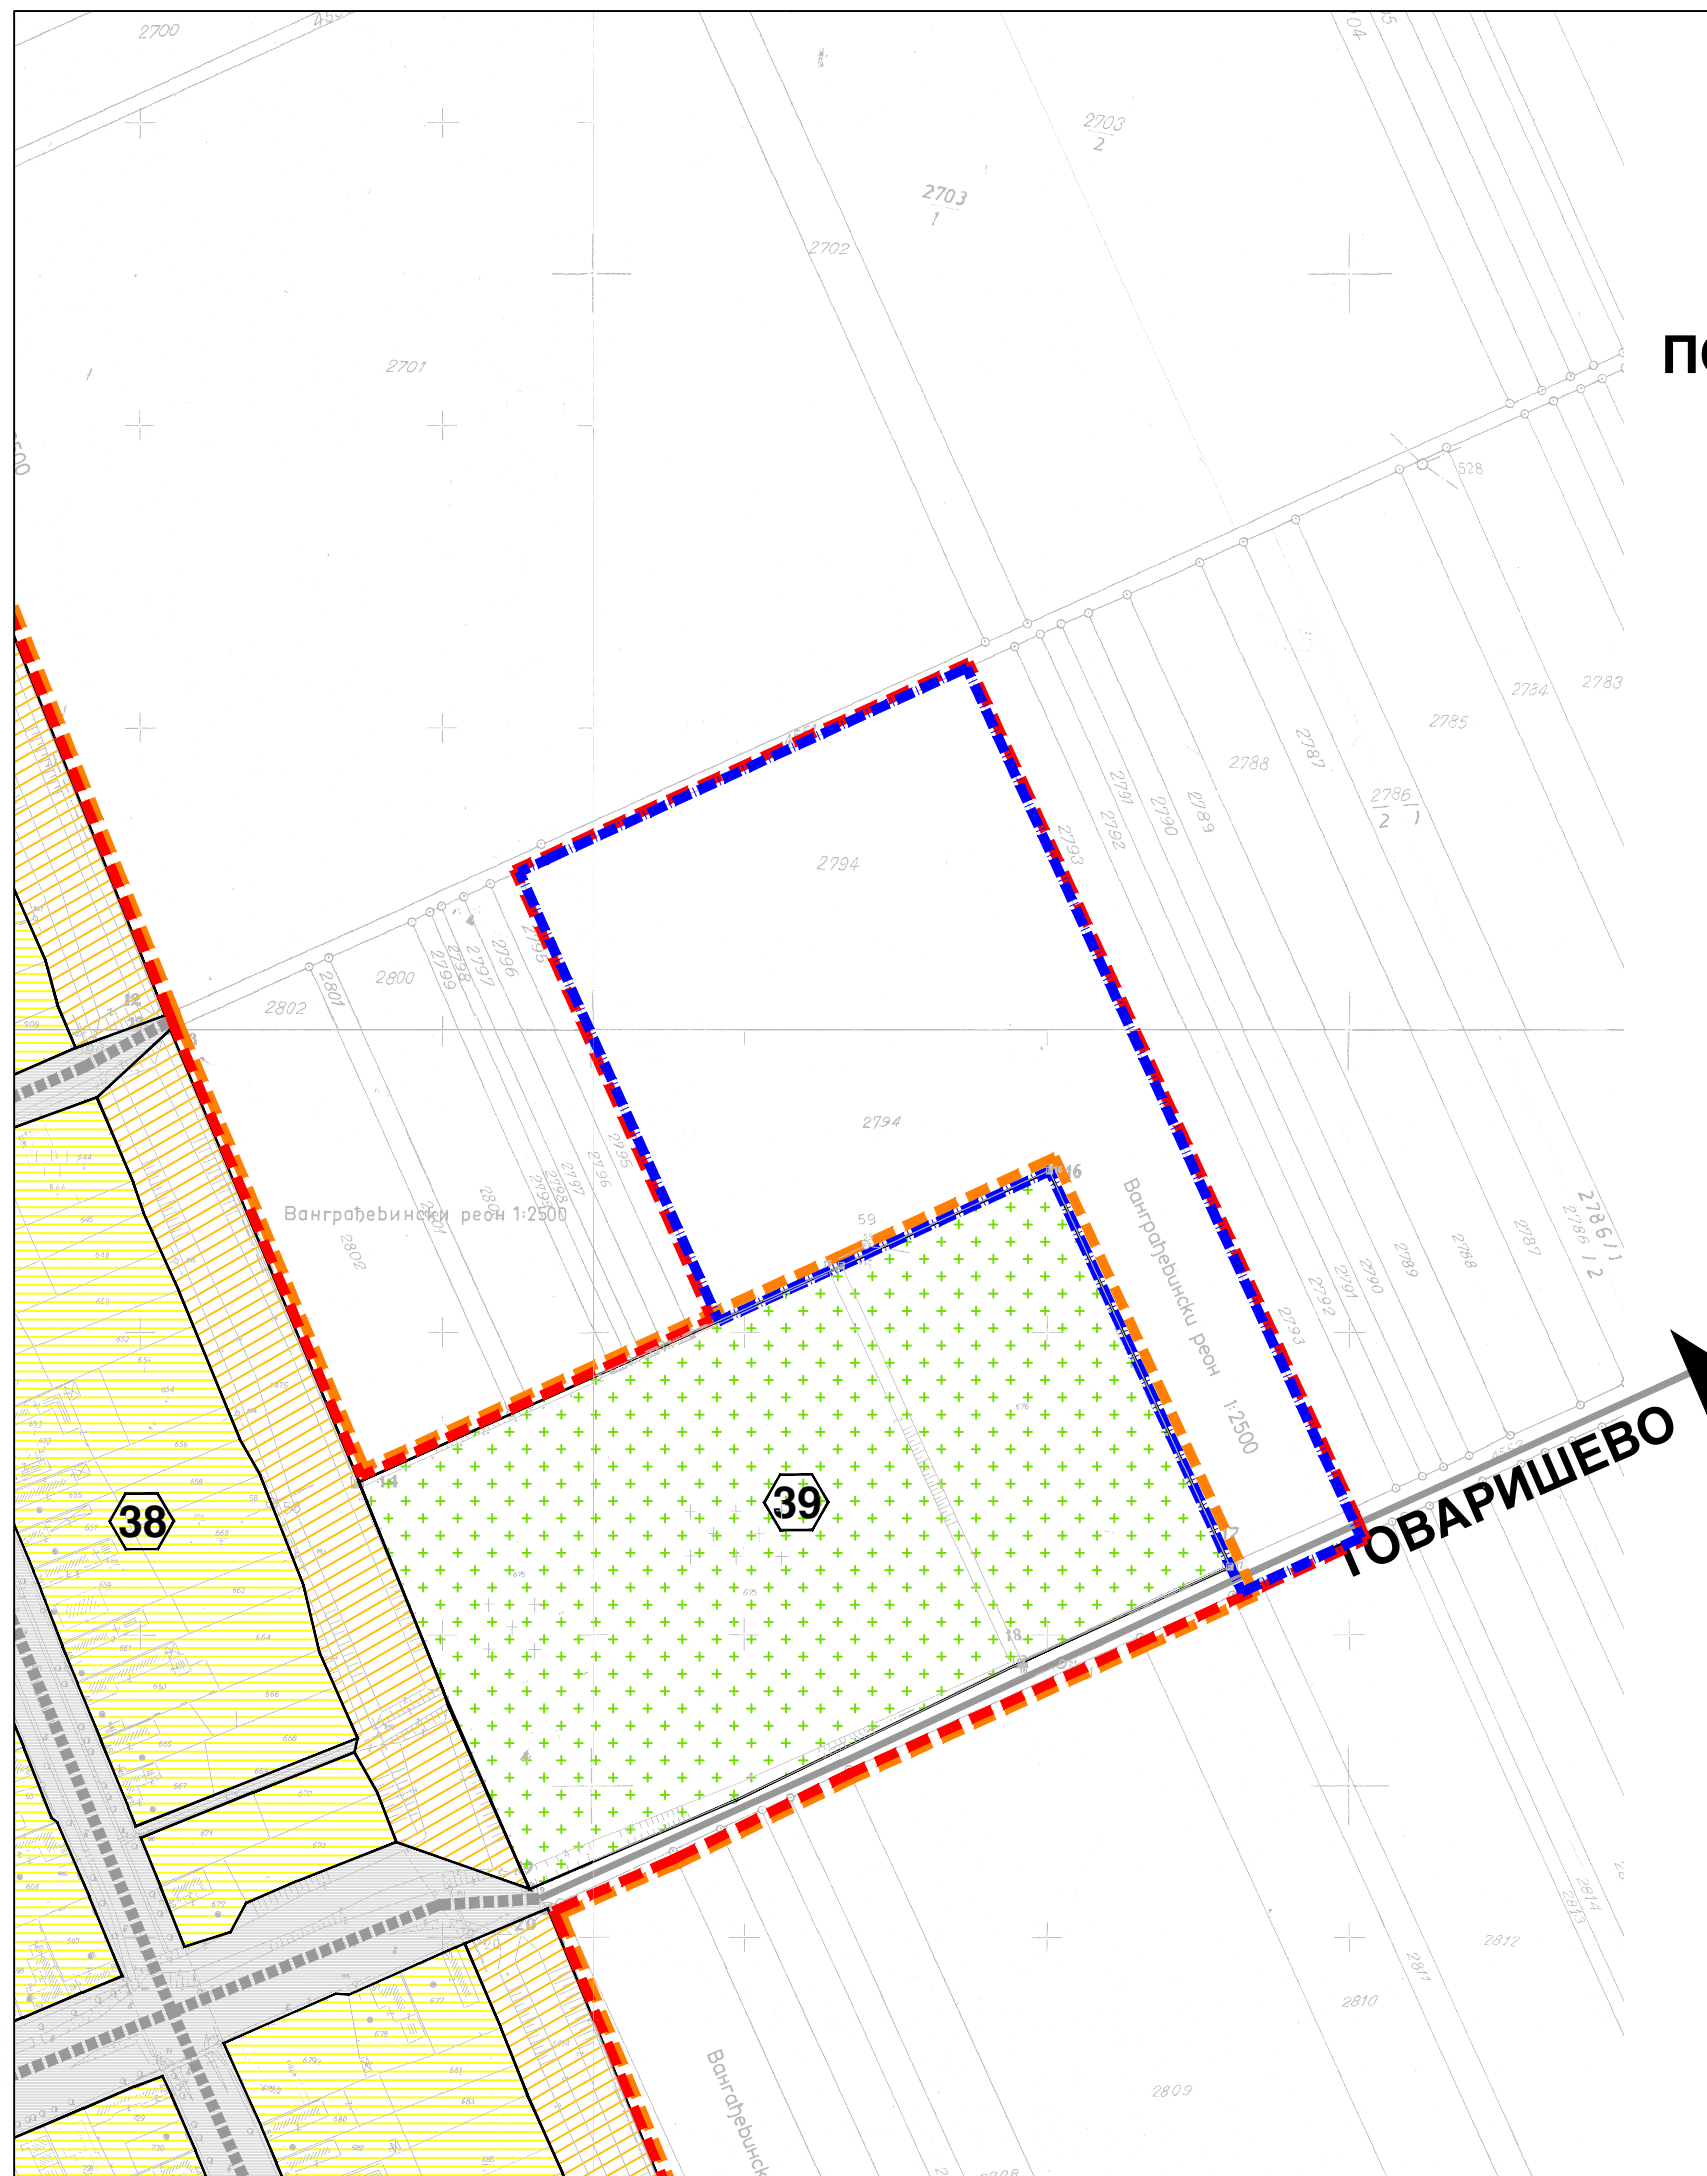

| | | |
|--|---|--------------------------|
|  ЈП СТАНДАРД БАЧКА ПАЛАНКА | | |
| Адреса: Трг братства и јединства 36, 21400 Бачка Паланка тел: 021/755-10-00, факс: 021/755-10-19 | | |
| Наручилац: | Општина Бачка Паланка | Е - број : 22/2018 |
| Инвеститор: | Општина Бачка Паланка | Датум: април 2019. |
| Назив плана: | ИЗМЕНЕ И ДОПУНЕ ПЛАНА ГЕНЕРАЛНЕ РЕГУЛАЦИЈЕ НАСЕЉА МЛАДЕНОВО | P= 1:2500 Број: 1. |
| Назив карте: | ПОСТОЈЕЋА ОРГАНИЗАЦИЈА ПРОСТОРА | МЕСТО ПЕЧАТА |
| Одговорни урбаниста: | др Владимир Драгичевић, маст. инж. арх. | |
| Обрада: | др Владимир Драгичевић, маст. инж. арх. | |
| Директор: | мр Мирослав Сићевић | |