


ИЗМЕНЕ ПЛАНА ГЕНЕРАЛНЕ
РЕГУЛАЦИЈЕ НАСЕЉА
МЛАДЕНОВО
ДЕТАЉ РЕГУЛАЦИЈЕ
P=1:2500

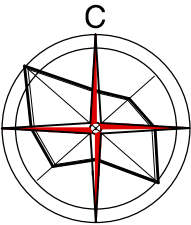



ЛЕГЕНДА:

ПЛАНИРАНА ГРАНИЦА ГРАЂЕВИНСКОГ ПОДРУЧЈА

ДЕТАЉ РЕГУЛАЦИЈЕ

ПЛАНИРАНА ГРАНИЦА ПАРЦЕЛЕ
 ПОСТОЈЕЋА РЕГУЛАЦИОНА ЛИНИЈА
 ПРЕЛОМНА ТАЧКА
 ТАЧКА ОПИСА ГРАНИЦЕ ПЛАНА (ГРАЂЕВИНСКОГ ПОДРУЧЈА)

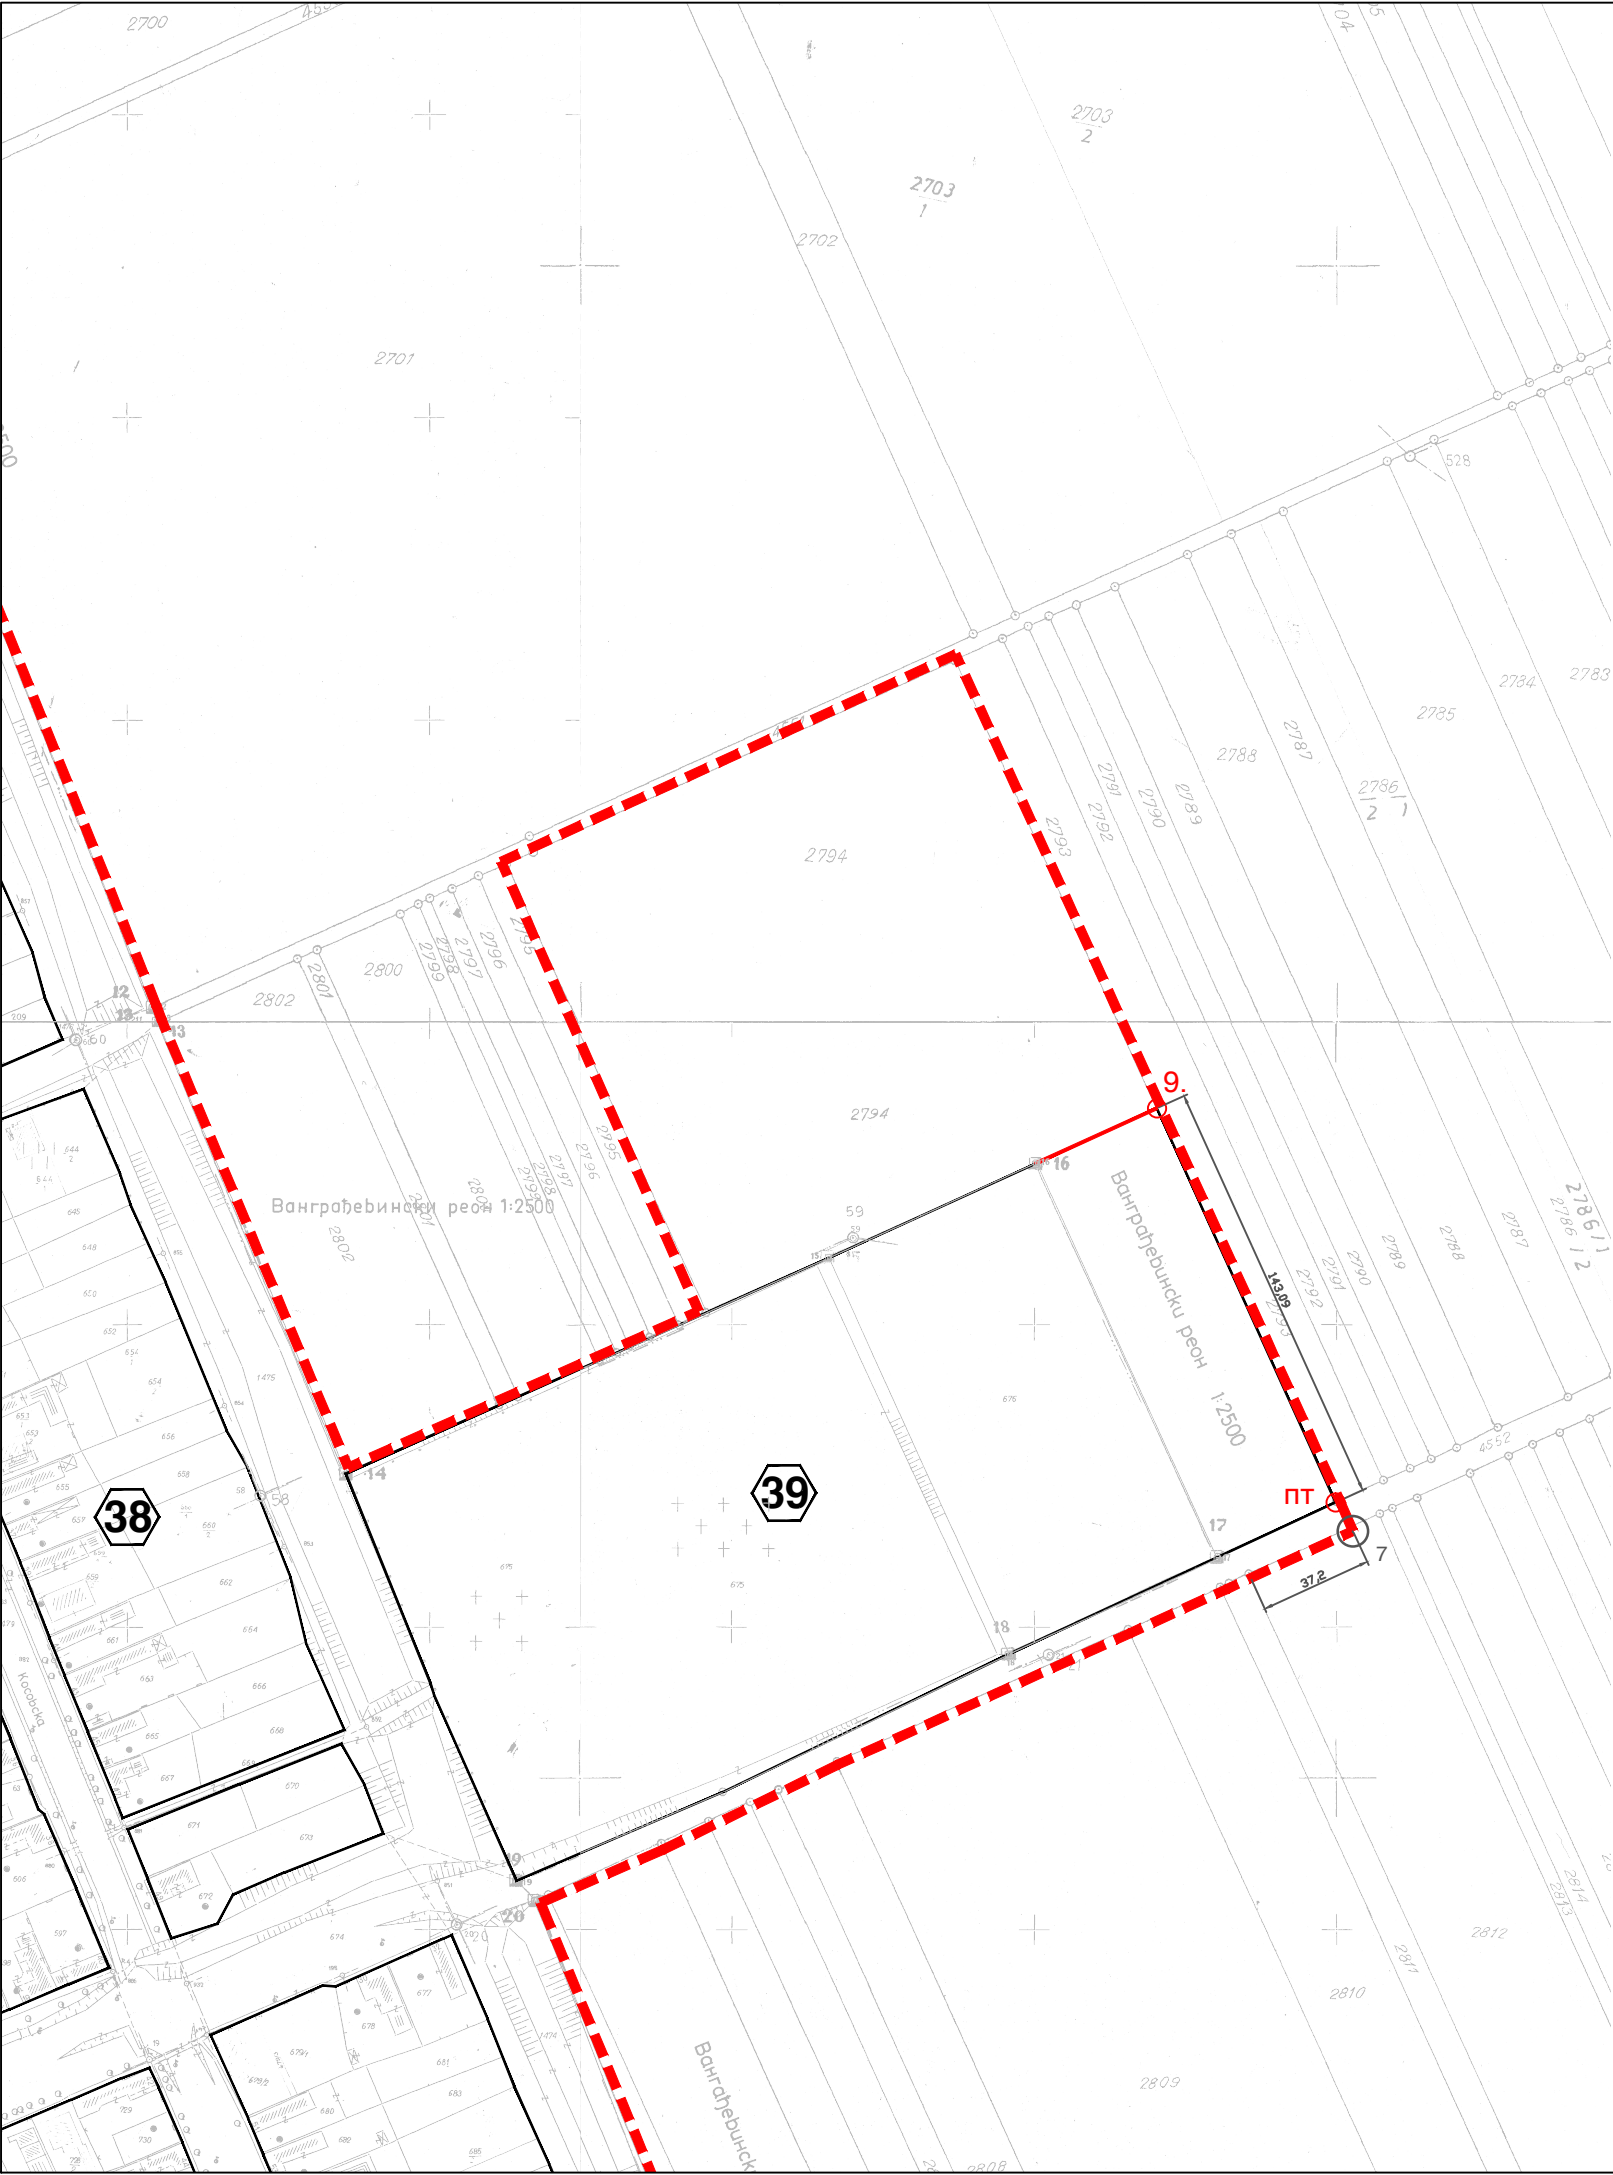

<div> ЈП СТАНДАРД БАЧКА ПАЛАНКА</div> <div>Адреса: Трг братства и јединства 36, 21400 Бачка Паланка тел: 021/755-10-00, факс: 021/755-10-19</div>		
Наручилац:	Општина Бачка Паланка	Е - број : 22/2018
Инвеститор:	Општина Бачка Паланка	Датум: април 2019.
Назив плана:	ИЗМЕНЕ И ДОПУНЕ ПЛАНА ГЕНЕРАЛНЕ РЕГУЛАЦИЈЕ НАСЕЉА МЛАДЕНОВО	P= 1:2500
Назив карте:	ДЕТАЉ РЕГУЛАЦИЈЕ	Број: 8а.
Одговорни урбаниста:	др Владимир Драгичевић, маст. инж. арх.	МЕСТО ПЕЧАТА
Обрада:	др Владимир Драгичевић, маст. инж. арх.	
Директор:	мр Мирослав Сићевић	