


ИЗМЕНЕ ПЛАНА ГЕНЕРАЛНЕ
РЕГУЛАЦИЈЕ НАСЕЉА
МЛАДЕНОВО
ПОДЕЛА НА ЦЕЛИНЕ И ЗОНЕ СА ПРЕТЕЖНОМ
НАМЕНОМ ПРОСТОРА И ЛОКАЦИЈАМА
ОБЈЕКТА ЗА ЈАВНЕ НАМЕНЕ

P=1:2500

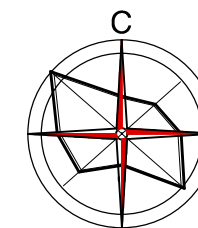



ЛЕГЕНДА:

- ГРАНИЦА ОБУХВАТА
ПОСТОЈЕЋА ГРАНИЦА ГРАЂЕВИНСКОГ ПОДРУЧЈА
ПЛАНИРАНА ГРАНИЦА ГРАЂЕВИНСКОГ ПОДРУЧЈА

ПРЕТЕЖНА НАМЕНА ПОВРШИНА:

- КОМПЛЕКС ГРОБЉА
ПОРОДИЧНО СТАНОВАЊЕ
ПОЉОПРИВРЕДНО ЗЕМЉИШТЕ
ОПШТИНСКИ ПУТ
ПРИСТУПНА НАСЕЉСКА САОБРАЋАЈНИЦА
САКРАЛНИ СПОМЕНИК

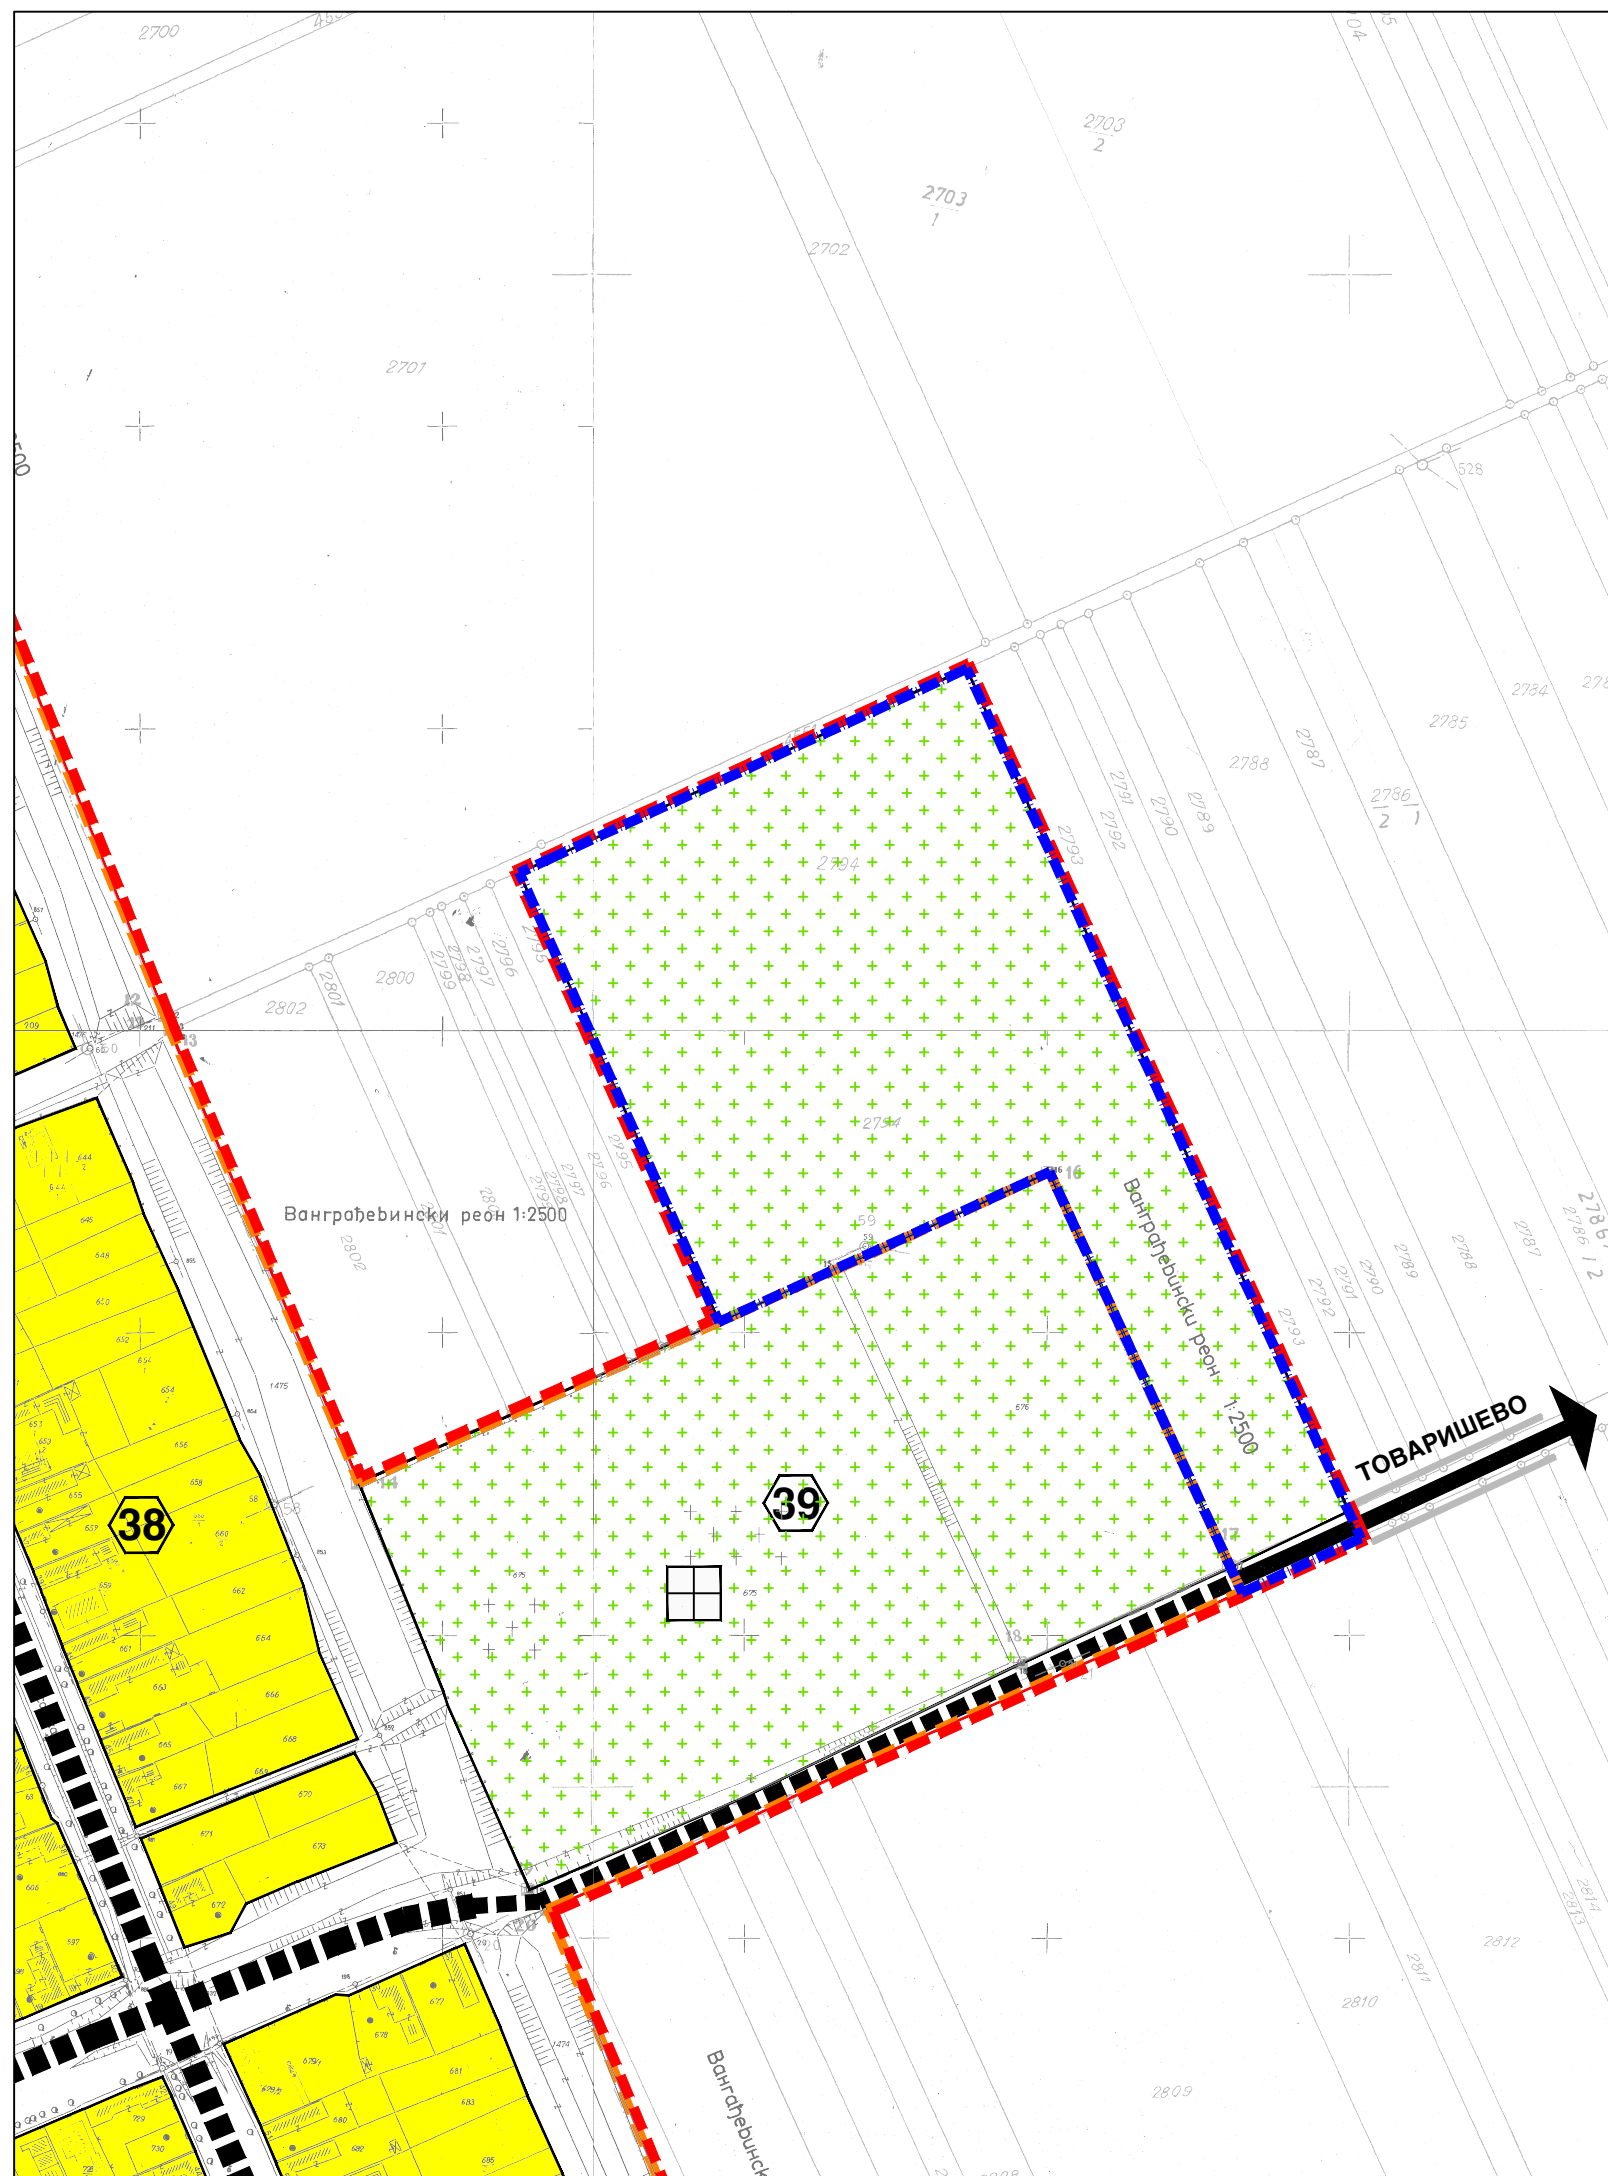

 ЈП СТАНДАРД БАЧКА ПАЛАНКА <small>Адреса: Трг братства и јединства 36, 21400 Бачка Паланка тел: 021/755-10-00, факс: 021/755-10-19</small>		
Наручилац:	Општина Бачка Паланка	Е - број : 22/2018
Инвеститор:	Општина Бачка Паланка	Датум: април 2019.
Назив плана:	ИЗМЕНЕ И ДОПУНЕ ПЛАНА ГЕНЕРАЛНЕ РЕГУЛАЦИЈЕ НАСЕЉА МЛАДЕНОВО	P= 1:2500 Број: 3.
Назив карте:	НАМЕНА ПРОСТОРА	МЕСТО ПЕЧАТА
Одговорни урбаниста:	др Владимир Драгичевић, маст. инж. арх.	
Обрада:	др Владимир Драгичевић, маст. инж. арх.	
Директор:	мр Мирослав Сићевић	