



ИЗМЕНЕ ПЛАНА ГЕНЕРАЛНЕ
РЕГУЛАЦИЈЕ НАСЕЉА
МЛАДЕНОВО
ЕНЕРГЕТСКА И ТТ ИНФРАСТРУКТУРА
P=1:2500

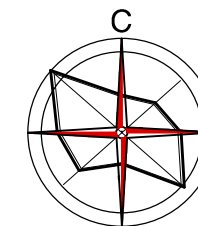


ЛЕГЕНДА:

- ГРАНИЦА ОБУХВАТА
- ПОСТОЈЕЋА ГРАНИЦА ГРАЂЕВИНСКОГ ПОДРУЧЈА
- ПЛАНИРАНА ГРАНИЦА ГРАЂЕВИНСКОГ ПОДРУЧЈА

- РАЗВОДНИ ГАСОВОД
- НН МРЕЖА
- ТТ МРЕЖА
- ТС 20/0,4 kV
- РБС

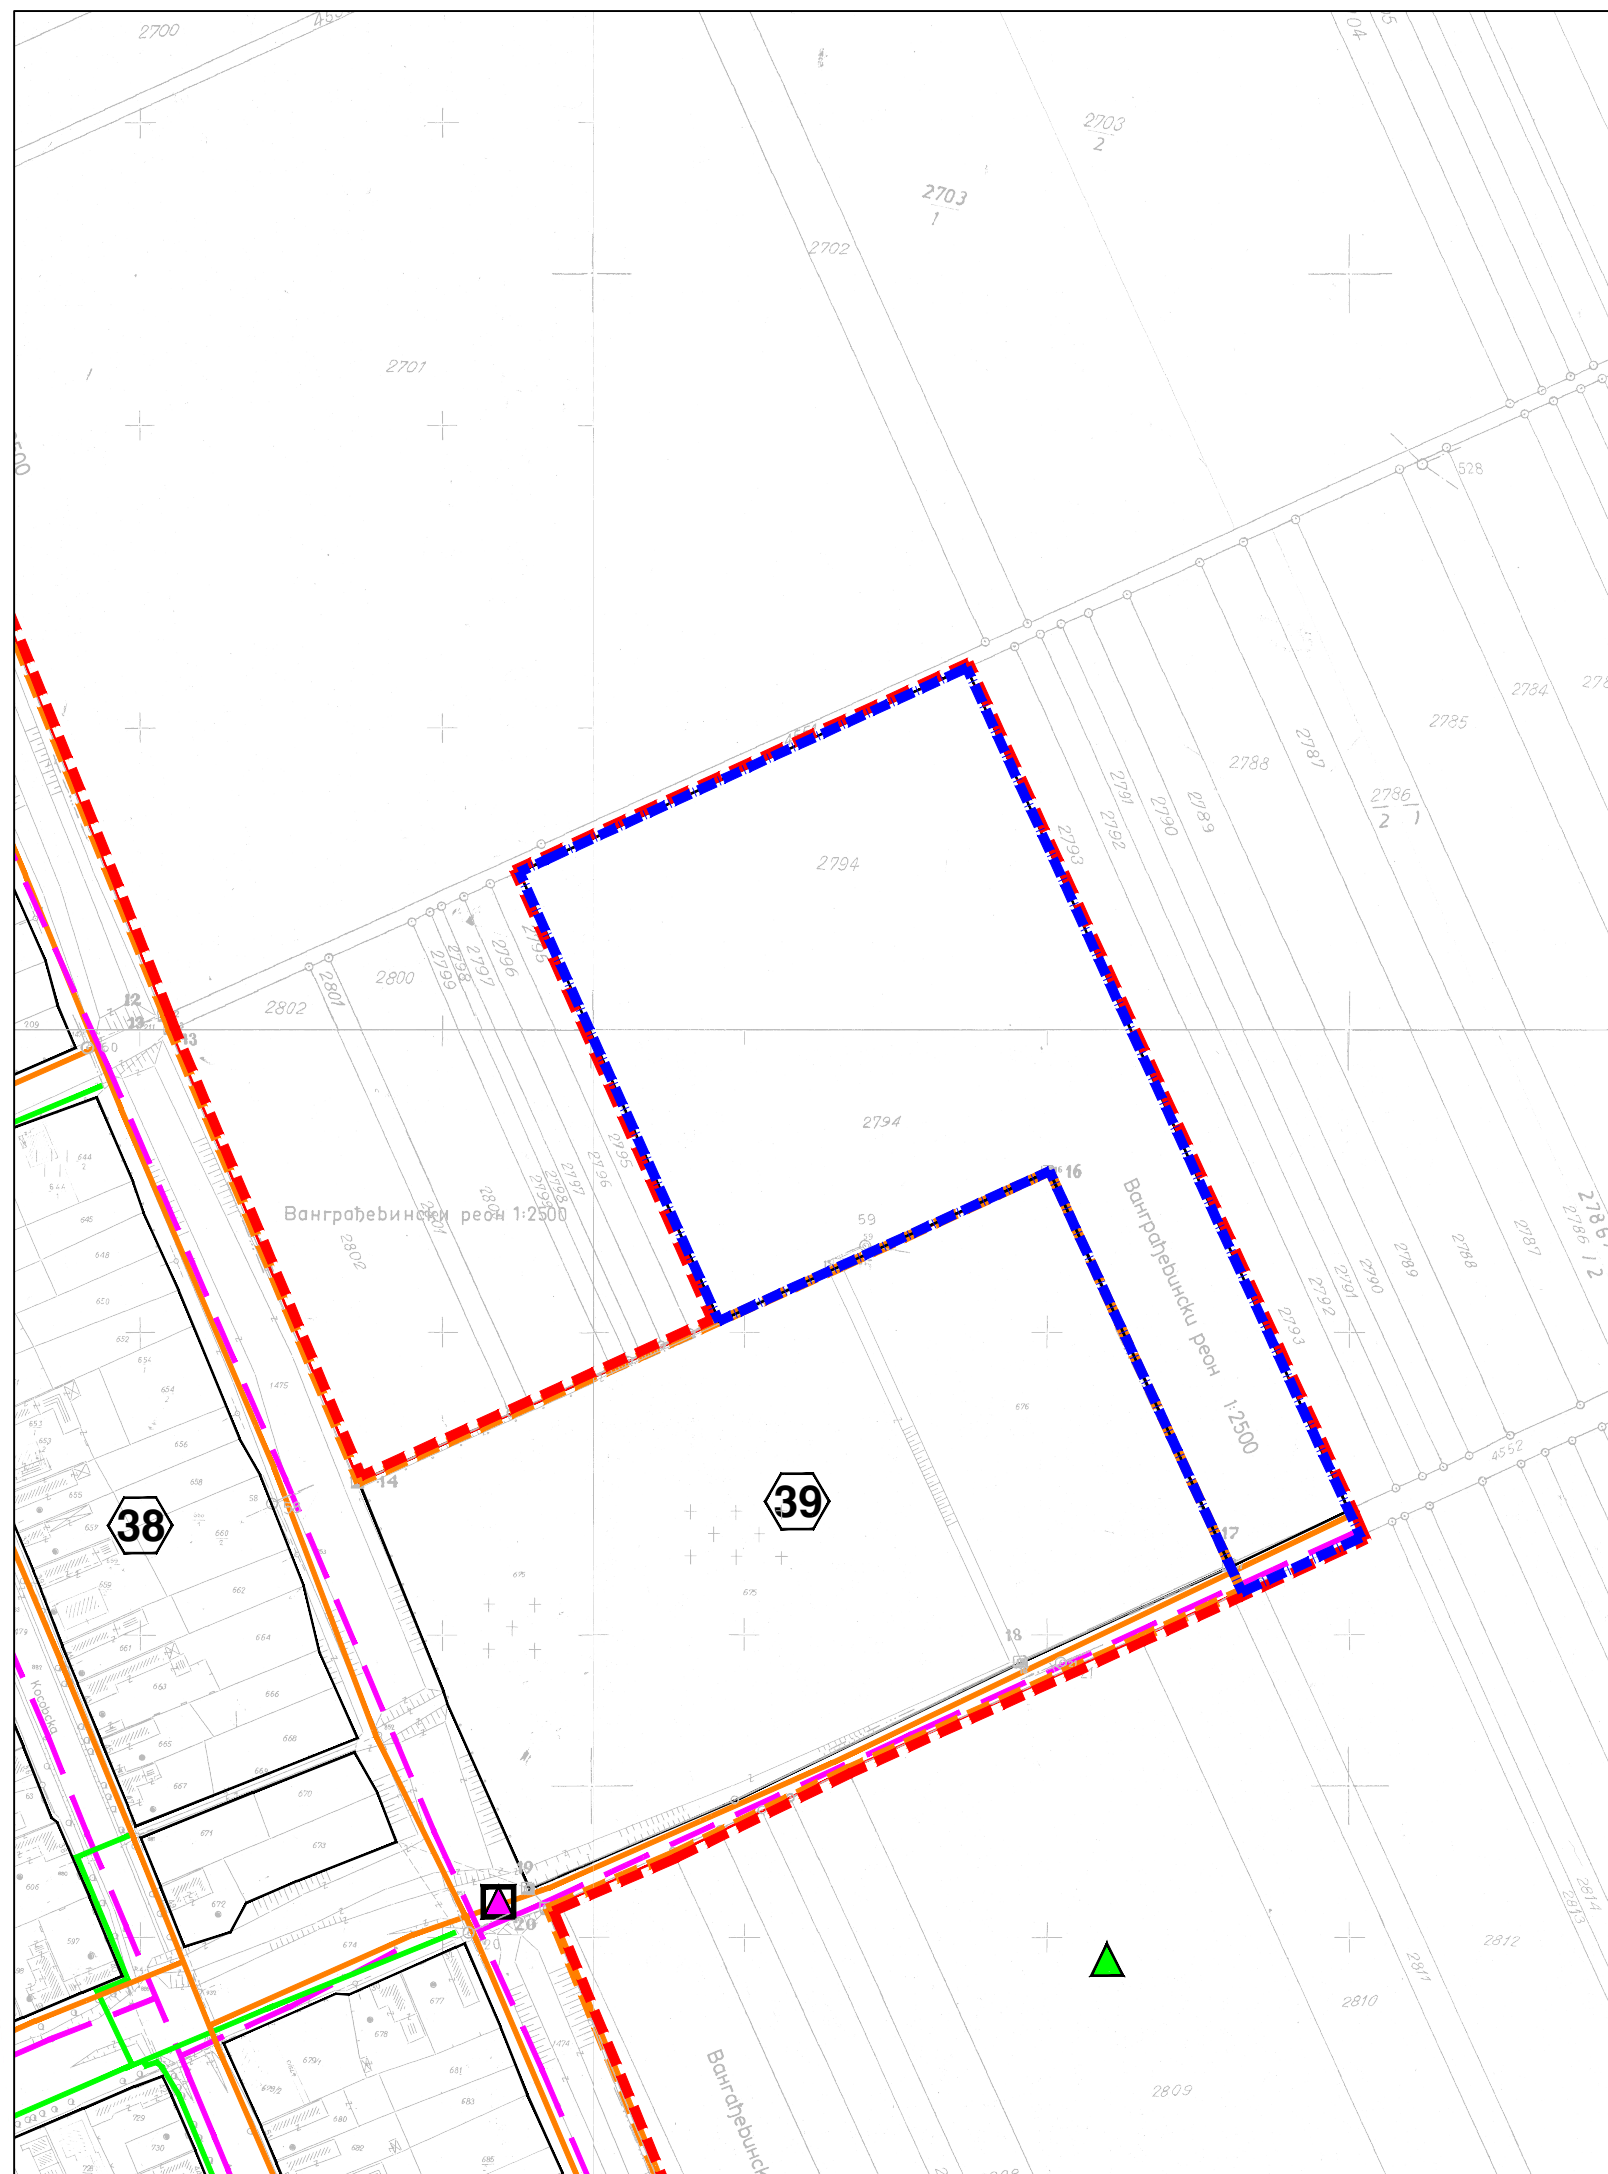

 ЈП СТАНДАРД БАЧКА ПАЛАНКА <small>Адреса: Трг братства и јединства 36, 21400 Бачка Паланка тел: 021/755-10-00, факс: 021/755-10-19</small>		
Наручилац:	Општина Бачка Паланка	Е - број : 22/2018
Инвеститор:	Општина Бачка Паланка	Датум: април 2019.
Назив плана:	ИЗМЕНЕ И ДОПУНЕ ПЛАНА ГЕНЕРАЛНЕ РЕГУЛАЦИЈЕ НАСЕЉА МЛАДЕНОВО	P= 1:2500 Број: 6.
Назив карте:	ЕНЕРГЕТСКА И ТТ ИНФРАСТРУКТУРА	МЕСТО ПЕЧАТА
Одговорни урбаниста:	др Владимир Драгичевић, маст. инж. арх.	
Обрада:	др Владимир Драгичевић, маст. инж. арх.	
Директор:	мр Мирослав Сићевић	