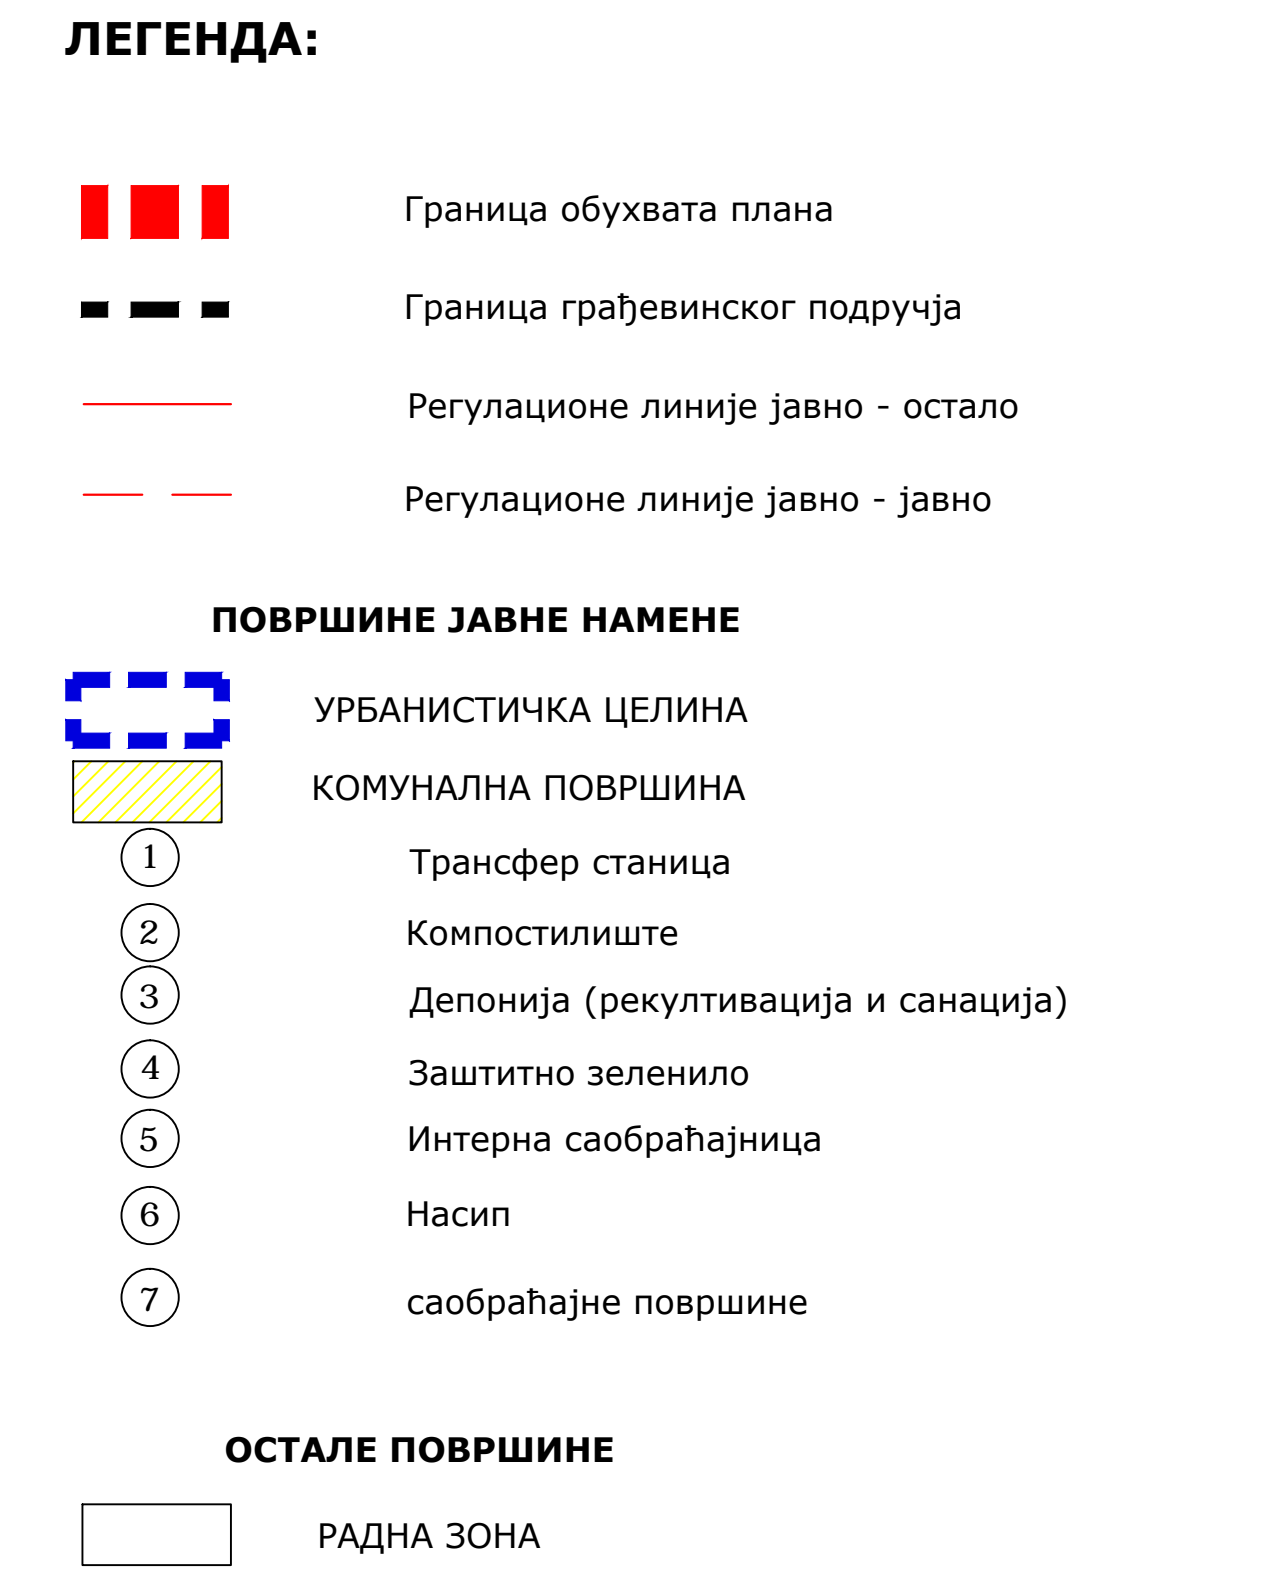






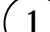
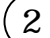









P=1:1000  
ПЛАН ПОВРШИНА И ОБЈЕКТА ЈАВНЕ НАМЕНЕ

## ПЛАН ПОВРШИНА И ОБЈЕКТА ЈАВНЕ НАМЕНЕ



	Граница обухвата плана
	Граница грађевинског подручја
	Регулационе линије јавно - остало
	Регулационе линије јавно - јавно
<b>ПОВРШИНЕ ЈАВНЕ НАМЕНЕ</b>	
	УРБАНИСТИЧКА ЦЕЛИНА
	КОМУНАЛНА ПОВРШИНА
	Трансфер станица
	Компостилиште
	Депонија (рекултивација и санација)
	Заштитно зеленило
	Интерна саобраћајница
	Насип
	саобраћајне површине

	УРБАНИСТИЧКА ЦЕЛИНА
	КОМУНАЛНА ПОВРШИНА
1	Трансфер станица
2	Компостилиште
3	Депонија (рекултивација и санација)
4	Заштитно зеленило
5	Интерна саобраћајница
6	Насип
7	саобраћајне површине

РАДНА ЗОНА

РАДНА ЗОНА

Адрес: Тръг братства и единства 26, 21-400 Бяла Паланка  
тел.: 021/755-10-03, факс.: 021/755-10-39

Носилац израде плана:	Одељење за урбанизам и грађевинарство	Размера: 1:1000 Датум: Јануар 2021.
-----------------------	---	--

Назив карте:	ПЛАН ПОВРШИНА И ОБЈЕКТА ЈАВНЕ НАМЕНЕ ПОВРШИНА
--------------	---

Стручни сарадник:	др Биљана Врбаши, дипл. инж. арх.
Директор:	др Мирослав Сићевић