
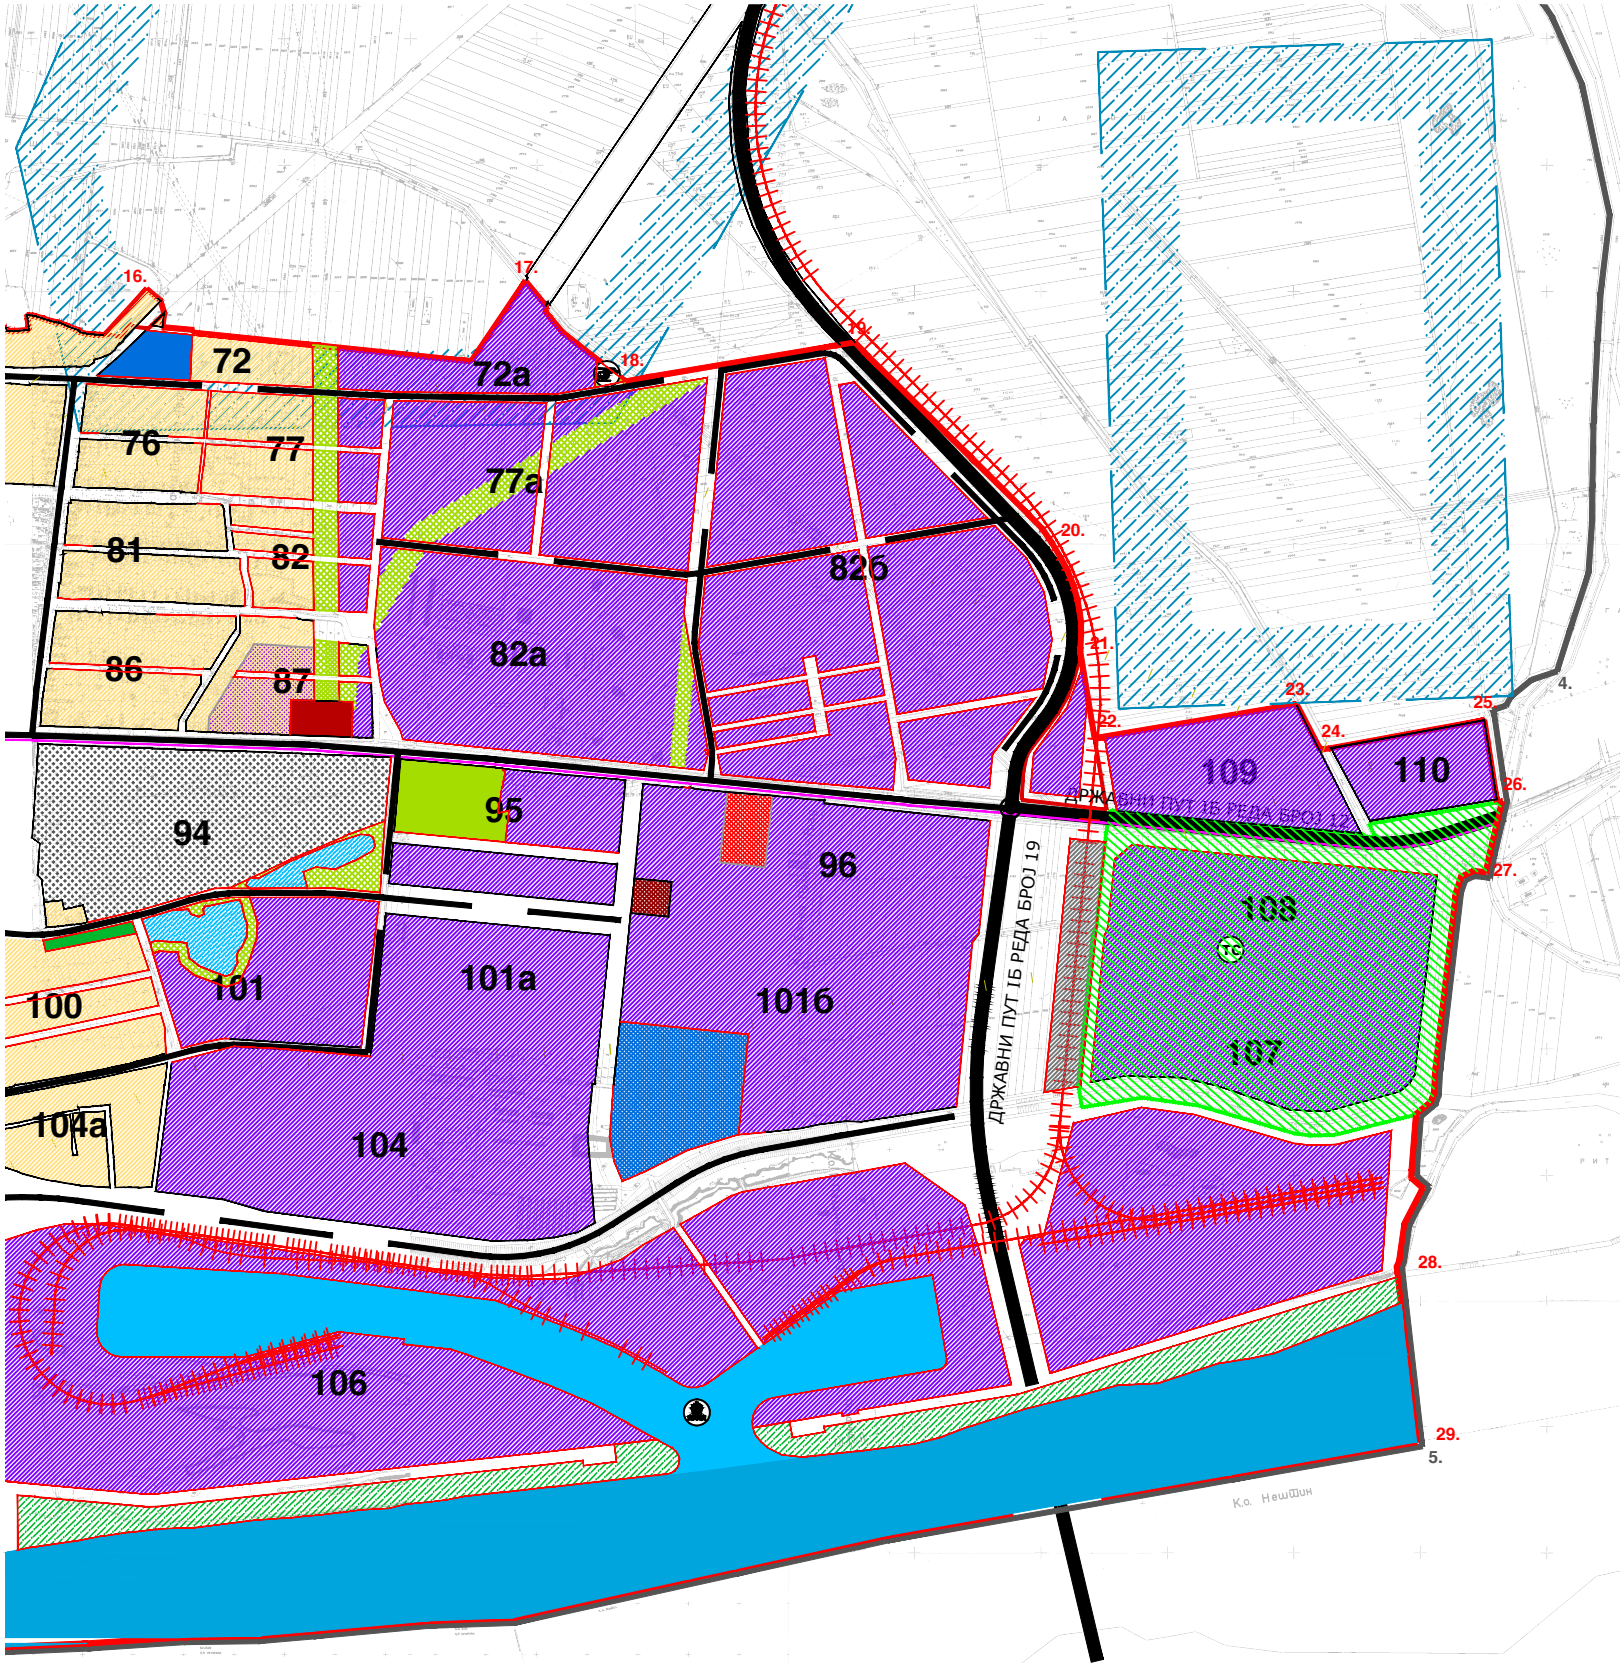


ПЛАН ДЕТАЉНЕ РЕГУЛАЦИЈЕ
ДЕЛА ЈУЖНЕ РАДНЕ ЗОНЕ - ТРАНСФЕР
СТАНИЦЕ У БАЧКОЈ ПАЛАНЦИ

ИЗВОД ИЗ ПГР БАЧКА ПАЛАНКА

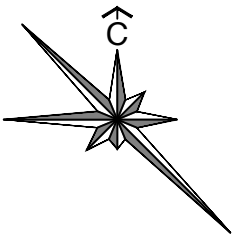

- СТАНОВАЊЕ**
- МЕШОВИТО СТАНОВАЊЕ
 - ПОРОДИЧНО СТАНОВАЊЕ
 - ПОРОДИЧНО СТАНОВАЊЕ СА РАДОМ
- РАД**
- РАДНЕ ПОВРШИНЕ
- ЗЕЛЕНИЛО И РЕКРЕАЦИЈА**
- СПОРТСКО РЕКРЕАТИВНЕ ПОВРШИНЕ
 - ЗАШТИТНО ЗЕЛЕНИЛО
- КОМУНАЛНЕ ПОВРШИНЕ**
- УРЕЂАЈ ЗА ПРЕЧИШЋАВАЊЕ ОТПАДНИХ ВОДА
 - ИЗВОРИШТЕ
 - КОМПЛЕКС ТРАФОСТАНИЦЕ / КОРИДОРИ ДВ
 - КОМПЛЕКС ГМРС
 - ГРАДСКО ГРОБЉЕ
- ОСТАЛЕ ПОВРШИНЕ**
- КАНАЛИ
 - РЕТЕНЗИЈЕ
 - АКВАТОРИЈА ЛУКЕ
 - РЕКА ДУНАВ
 - ОДБРАМБЕНИ НАСИП
- САОБРАЋАЈНА ИНФРАСТРУКТУРА**
- ЖЕЛЕЗНИЧКО ПОДРУЧЈЕ
 - ЖЕЛЕЗНИЧКА ПРУГА
 - ИНДУСТРИЈСКИ КОЛОСЕК
 - ДРЖАВНИ ПУТ I РЕДА БР. 7
 - ДРЖАВНИ ПУТ I РЕДА БР. 18
 - ДРЖАВНИ ПУТ I РЕДА БР. 7/18
 - ДРЖАВНИ ПУТ II РЕДА БР. 119
 - ОПШТИНСКИ ПУТ
 - ОСТАЛЕ УЛИЦЕ
 - теретна железничка станица
 - станица за снабдевањ горивом
 - лука
 - марина
 - кружна раскрсница
- ПОСТОЈЕЋА ГРАНИЦА ГРАЂЕВИНСКОГ ПОДРУЧЈА
- ПЛАНИРАНА ГРАНИЦА ГРАЂЕВИНСКОГ ПОДРУЧЈА
- ГРАНИЦА ОБУХВАТА ПЛАНА

ЛЕГЕНДА:

- граница предметног подручја
- предметно подручје

<div></div> <div>ЈП СТАНДАРД БАЧКА ПАЛАНКА</div> <div>Адреса: Трг братства и јединства 36, 21400 Бачка Паланка тел.: 021/755-10-00, факс.: 021/755-10-19</div>		
Наручилац:	<div></div> Општина Бачка Паланка	Број предмета: Е-11/19, 02-319/1-19
Носилац израде плана:	<div></div> Одељење за урбанизам и грађевинарство	Датум: јануар 2021.
Назив плана:	ПЛАН ДЕТАЉНЕ РЕГУЛАЦИЈЕ ДЕЛА ЈУЖНЕ РАДНЕ ЗОНЕ - ТРАНСФЕР СТАНИЦА У БАЧКОЈ ПАЛАНЦИ	Број: 01.
Назив карте:	ИЗВОД ИЗ ПГР БАЧКА ПАЛАНКА	МЕСТО ПЕЧАТА
Одговорни урбаниста:	Људмила Јамушаков, дипл. инж. арх.	
Стручни сарадник:	др. Биљана Врбашки, дипл. грађ. арх.	
Директор:	мр Мирослав Сићевић	