


НОРМАЛНИ ПОПРЕЧНИ ПРОФИЛ САОБРАЋАЈНИЦА У РАДНОЈ ЗОНИ
И КОМУНАЛНОЈ ПОВРШИНИ КАО УРБАНИСТИЧКОЈ ЦЕЛИНИ

ПЛАН ДЕТАЉНЕ РЕГУЛАЦИЈЕ ДЕЛА ЈУЖНЕ РАДНЕ ЗОНЕ - ТРАНСФЕР СТАНИЦЕ У БАЧКОЈ ПАЛАНЦИ

P=1:50

НОРМАЛНИ ПОПРЕЧНИ ПРОФИЛИ

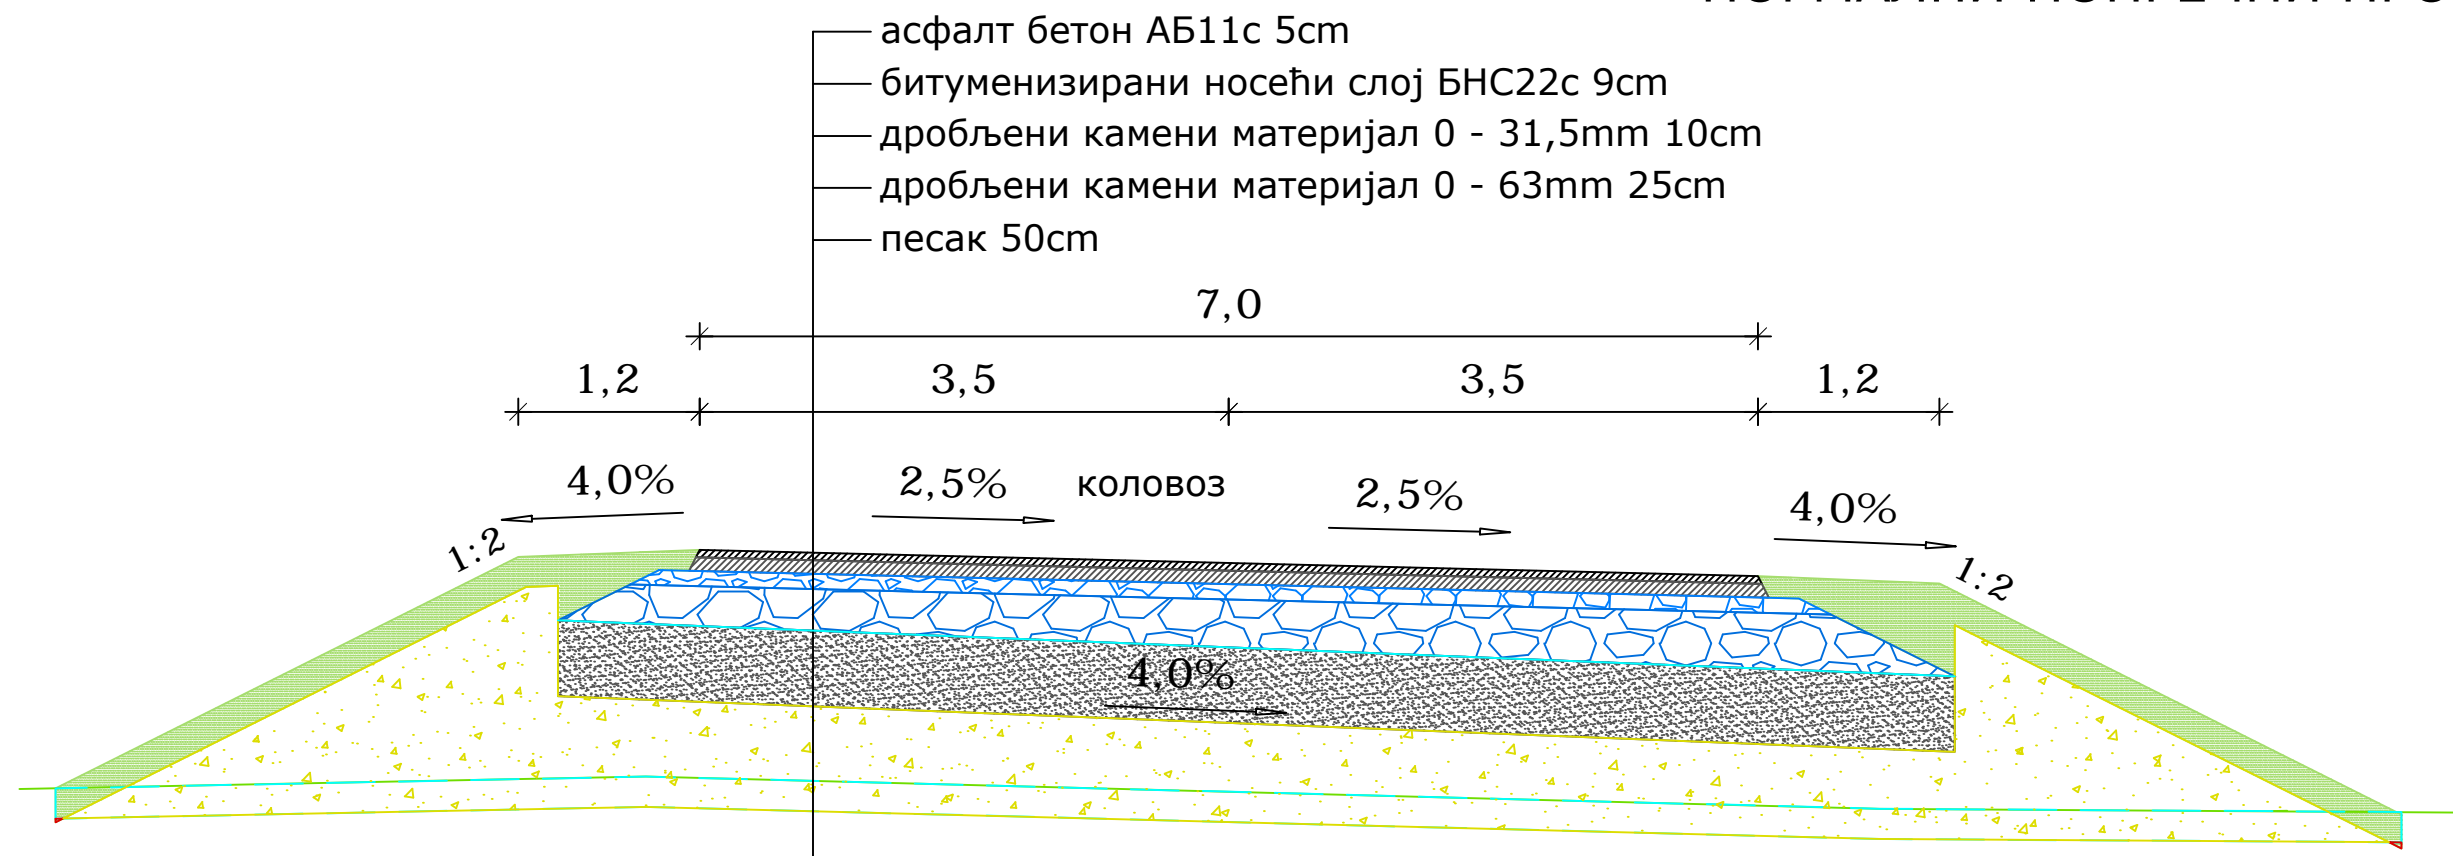

 ЈП СТАНДАРД БАЧКА ПАЛАНКА Адреса: Трг братства и јединства 36, 21400 Бачка Паланка тел.: 021/755-10-00, факс.: 021/755-10-19		
Наручилац израде плана:	 Општина Бачка Паланка	Број предмета: Е-11/19 02-319/1-19
Носилац израде плана:	 Одељење за урбанизам и грађевинарство	Размера: 1:50 Датум: јануар 2021.
Назив плана:	ПЛАН ДЕТАЉНЕ РЕГУЛАЦИЈЕ ДЕЛА ЈУЖНЕ РАДНЕ ЗОНЕ - ТРАНСФЕР СТАНИЦЕ У БАЧКОЈ ПАЛАНЦИ	Број: 06.2
Назив карте:	НОРМАЛНИ ПОПРЕЧНИ ПРОФИЛИ	МЕСТО ПЕЧАТА
Одговорни урбаниста:	Људмила Јамушаков, дипл. инж. арх.	
Обрада:	Сандра Којић, дипл. грађ. инж.	
Директор:	мр Мирослав Сићевић	