


НОРМАЛНИ ПОПРЕЧНИ ПРОФИЛ ДРЖАВНОГ ПУТА IБ РЕДА БРОЈ 12  
ДЕОНИЦА ПУТА ОД СТАЦИОНАЖЕ km 135+005 ДО km 135+788

ПЛАН ДЕТАЉНЕ РЕГУЛАЦИЈЕ  
ДЕЛА ЈУЖНЕ РАДНЕ ЗОНЕ - ТРАНСФЕР  
СТАНИЦЕ У БАЧКОЈ ПАЛАНЦИ

P=1:100  
НОРМАЛНИ ПОПРЕЧНИ ПРОФИЛИ

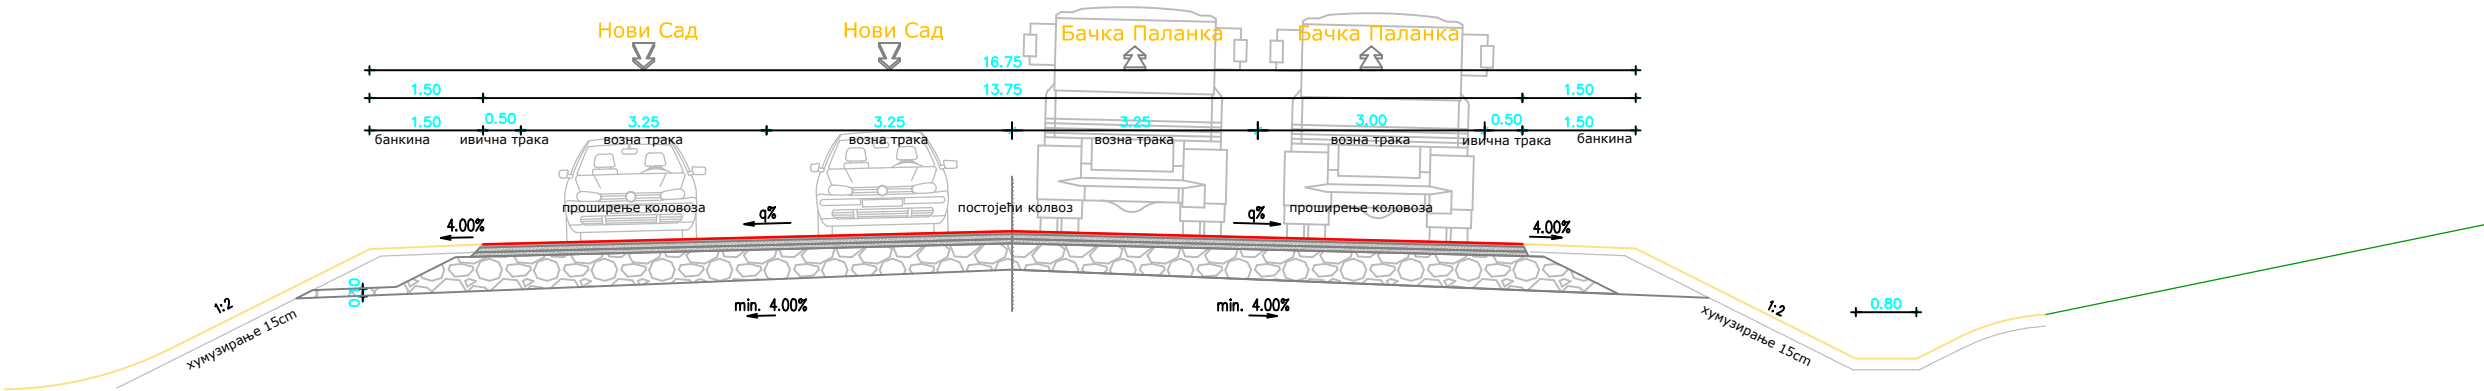

<div> <b>ЈП СТАНДАРД БАЧКА ПАЛАНКА</b></div> <div>Адреса: Трг братства и јединства 36, 21400 Бачка Паланка тел.: 021/755-10-00, факс.: 021/755-10-19</div>		
Наручилац израде плана:	 Општина Бачка Паланка	Број предмета: Е-11/19 02-319/1-19
Носилац израде плана:	 Одељење за урбанизам и грађевинарство	Размера: 1:100 Датум: јануар 2021.
Назив плана:	ПЛАН ДЕТАЉНЕ РЕГУЛАЦИЈЕ ДЕЛА ЈУЖНЕ РАДНЕ ЗОНЕ - ТРАНСФЕР СТАНИЦЕ У БАЧКОЈ ПАЛАНЦИ	Број: 06.1
Назив карте:	НОРМАЛНИ ПОПРЕЧНИ ПРОФИЛИ	МЕСТО ПЕЧАТА
Одговорни урбаниста:	Људмила Јамушаков, дипл. инж. арх.	
Обрада:	Сандра Којић, дипл. грађ. инж.	
Директор:	мр Мирослав Сићевић	