
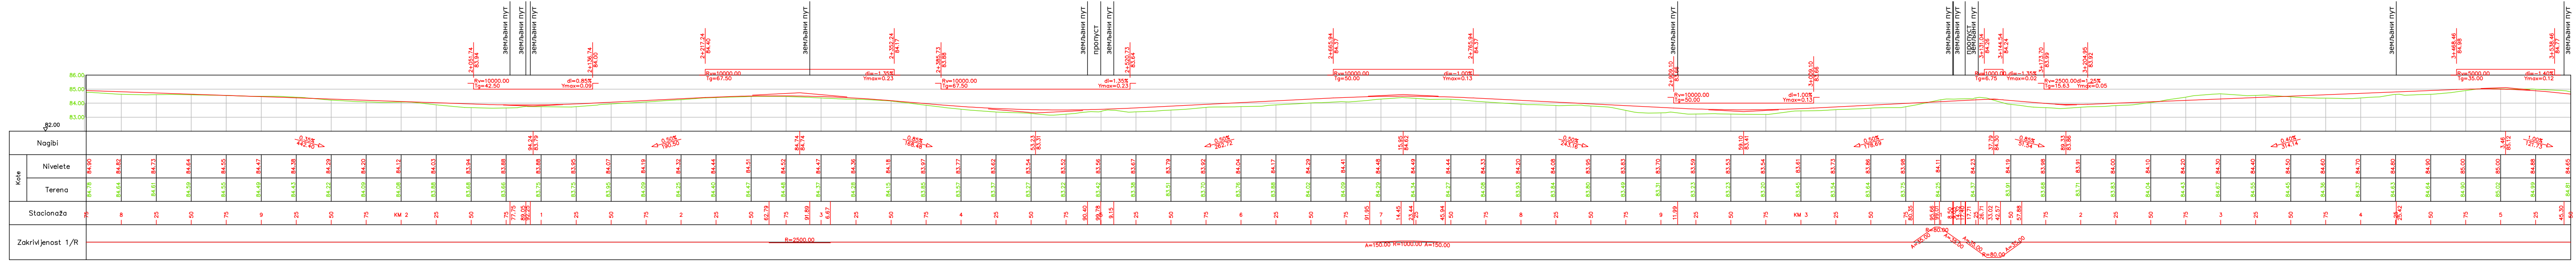


ПЛАН ДЕТАЉНЕ РЕГУЛАЦИЈЕ

ОПШТИНСКОГ ПУТА СИЛБАШ-ПИВНИЦЕ

R=1:2500/250

ПОДУЖНИ ПРОФИЛ

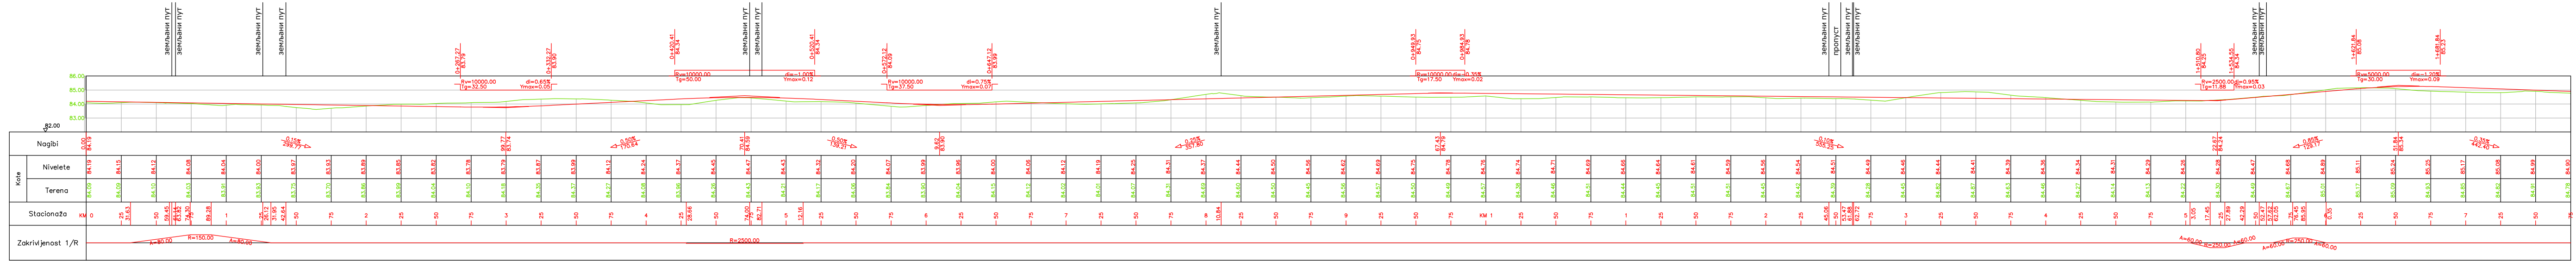

Адреса: Трг братства и јединства 36, 21400 Баčka Паланка
тел.: 021/755-10-00, Факс.: 021/755-10-19

Наручилац израде планског документа:	Општина Баčka Паланка	Број планског документа: Е-9/21
Носилац израде планског документа:	Општина Баčka Паланка	Размера: 1:2500/250 Датум: октобар 2022.
Назив планског документа:	ПЛАН ДЕТАЉНЕ РЕГУЛАЦИЈЕ ОПШТИНСКОГ ПУТА СИЛБАШ-ПИВНИЦЕ	Број: 10.1
Назив карте:	ПОДУЖНИ ПРОФИЛ	МЕСТО ПЕЧАТА
Одговорни урбаниста:	Сандра Којић, дипл. грађ. инж.	
Обрада:	Сандра Којић, дипл. грађ. инж.	
Директор:	мр Мирослав Сићевић	