




ПЛАН ДЕТАЉНЕ РЕГУЛАЦИЈЕ
ОПШТИНСКОГ ПУТА СИЛБАШ-ПИВНИЦЕ
P=1:100
НОРМАЛНИ ПОПРЕЧНИ ПРОФИЛИ



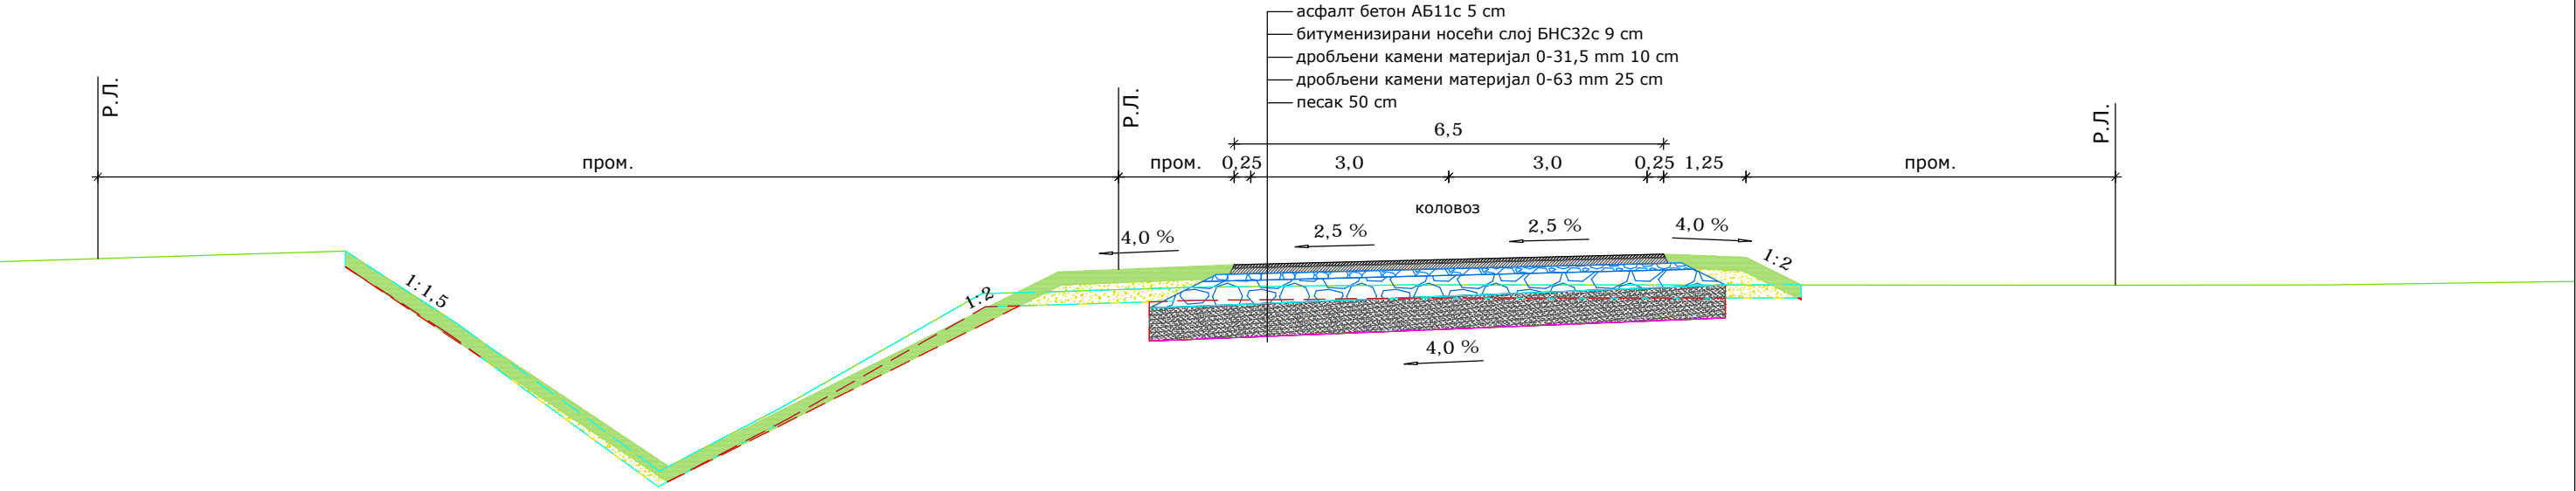

НОРМАЛНИ ПОПРЕЧНИ ПРОФИЛ УЛИЦЕ

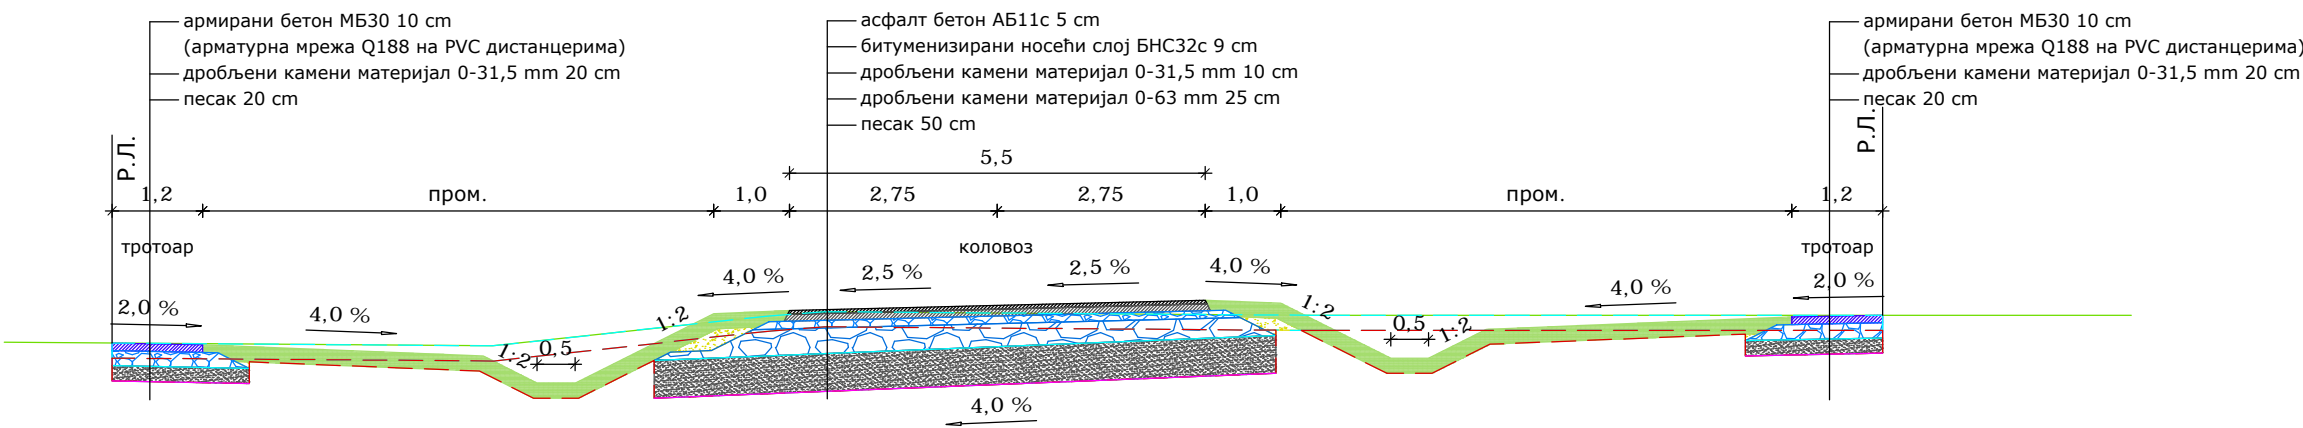



ЈП СТАНДАРД БАЧКА ПАЛАНКА

Адреса: Трг братства и јединства 36, 21400 Бачка Паланка
тел.: 021/755-10-00, факс.: 021/755-10-19

Наручилац израде планског документа:	 Општина Бачка Паланка	Број планског документа: Е-9/21
Носилац израде планског документа:	 Општина Бачка Паланка	Размера: 1:100 Датум: октобар 2022.
Назив планског документа:	ПЛАН ДЕТАЉНЕ РЕГУЛАЦИЈЕ ОПШТИНСКОГ ПУТА СИЛБАШ-ПИВНИЦЕ	Број: 9
Назив карте:	НОРМАЛНИ ПОПРЕЧНИ ПРОФИЛИ	МЕСТО ПЕЧАТА
Одговорни урбаниста:	Сандра Којић, дипл. грађ. инж.	
Обрада:	Сандра Којић, дипл. грађ. инж.	
Директор:	мр Мирослав Сићевић	