
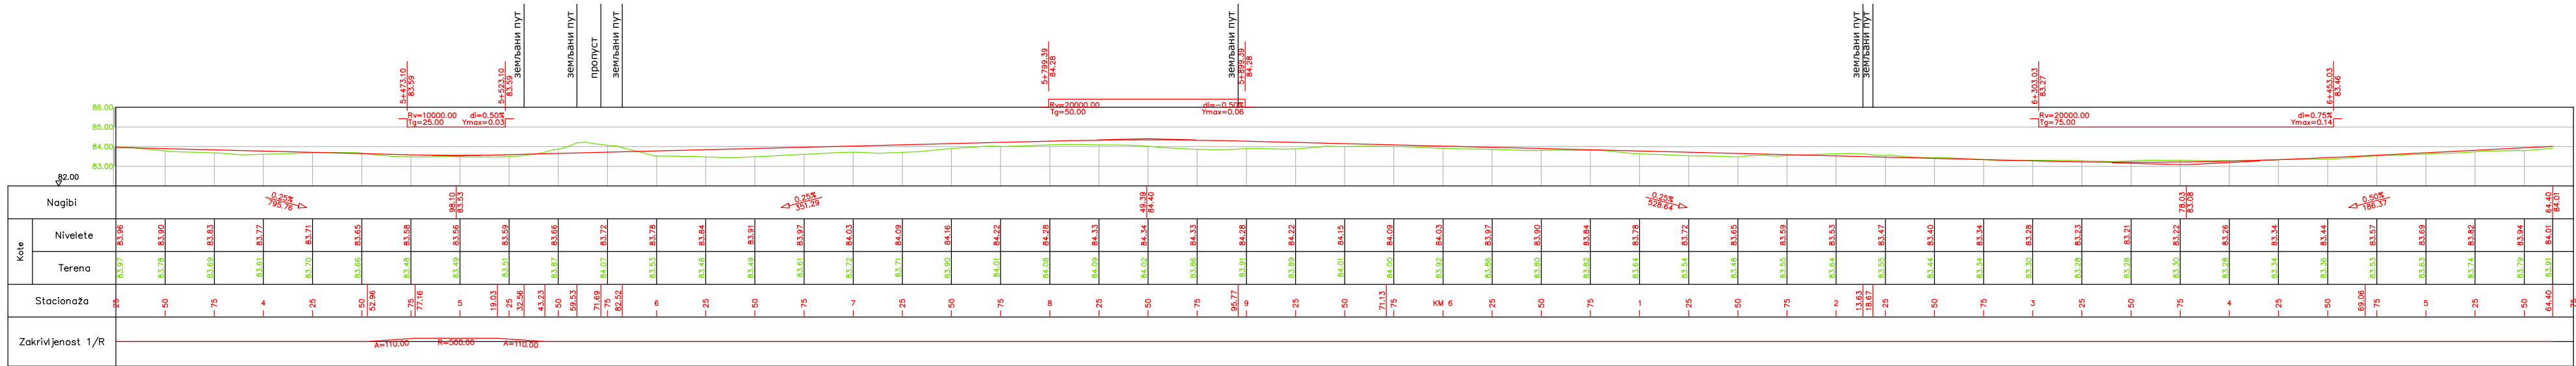


ПЛАН ДЕТАЉНЕ РЕГУЛАЦИЈЕ
ОПШТИНСКОГ ПУТА СИЛБАШ-ПИВНИЦЕ
P=1:2500/250
ПОДУЖНИ ПРОФИЛ

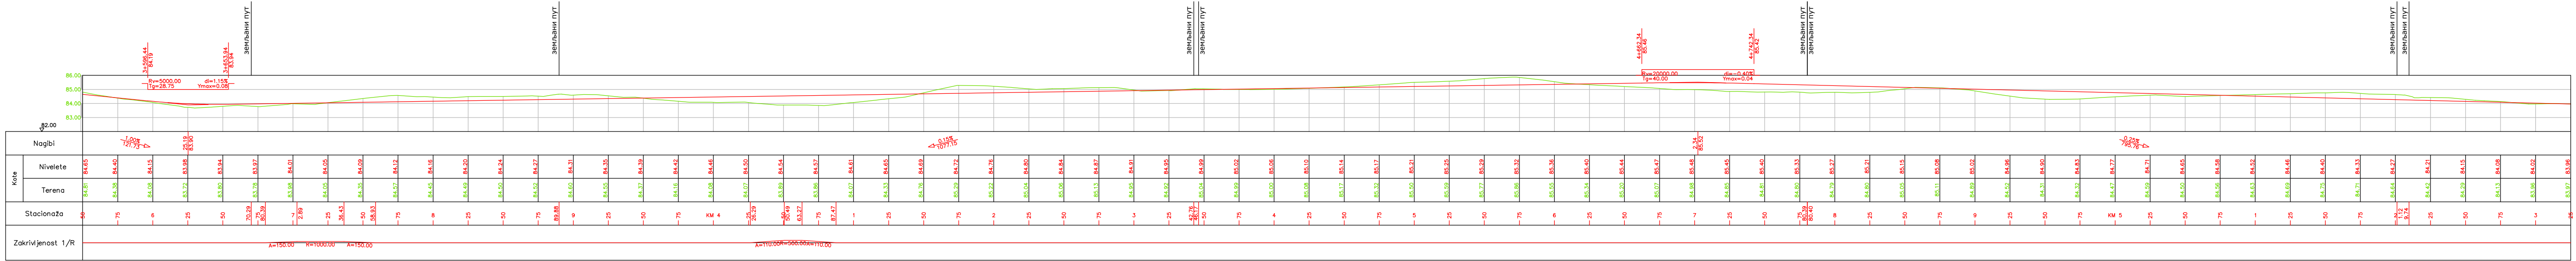

ЈП СТАНДАРД БАЧКА ПАЛАНКА

Адреса: Трг братства и јединства 36, 21400 Бачка Паланка

тел.: 021/755-10-00, факс.: 021/755-10-19

Наручилац израде планског документа:

Општина Бачка Паланка

Број планског документа: Е-9/21

Носилац израде планског документа:

Општина Бачка Паланка

Размера: 1:2500/250

Назив планског документа:

ПЛАН ДЕТАЉНЕ РЕГУЛАЦИЈЕ ОПШТИНСКОГ ПУТА СИЛБАШ-ПИВНИЦЕ

Датум: октобар 2022.

Назив карте:

ПОДУЖНИ ПРОФИЛ

Број: 10.2

Одговорни урбаниста:

Сандра Којић, дипл. грађ. инж.

Обрада:

Сандра Којић, дипл. грађ. инж.

Директор:

мр Мирослав Сићевић

МЕСТО ПЕЧАТА