



ЈП СТАНДАРД БАЧКА ПАЛАНКА

Трг братства и јединства 36, 21400 Бачка Паланка, Република Србија


Тел. +381 21 7551 000

Факс. +381 21 7551 019

Ел. пошта: direkcija@direkcijabp.rs

ПИБ: 106396063

8 ПРОЈЕКАТ САОБРАЋАЈА И САОБРАЋАЈНЕ СИГНАЛИЗАЦИЈЕ

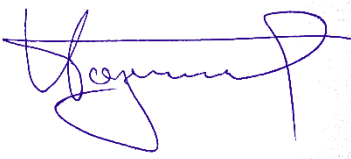ИНВЕСТИТОР:	Република Србија Аутономна Покрајина Војводина Општина Бачка Паланка Улица краља Петра I 16, Бачка Паланка
ОБЈЕКАТ:	ПАРТЕРНО УРЕЂЕЊЕ ДЕЛА УЛИЦЕ ЈУГОСЛОВЕНСКЕ АРМИЈЕ (ОД УЛИЦЕ ЖАРКА ЗРЕЊАНИНА ДО УЛИЦЕ ШАФАРИКОВЕ) У БАЧКОЈ ПАЛАНЦИ КАТАСТАРСКА ПАРЦЕЛА БРОЈ 7303/5 КО БАЧКА ПАЛАНКА — ГРАД
ВРСТА ТЕХНИЧКЕ ДОКУМЕНТАЦИЈЕ:	ПЗИ Пројекат за извођење
ОЗНАКА И НАЗИВ ДЕЛА ПРОЈЕКТА:	8 ПРОЈЕКАТ САОБРАЋАЈА И САОБРАЋАЈНЕ СИГНАЛИЗАЦИЈЕ
ВРСТА РАДОВА:	Нова градња
ПРОЈЕКТАНТ:	ЈП "Стандард" Трг братства и јединства 36, Бачка Паланка
ОДГОВОРНО ЛИЦЕ ПРОЈЕКТАНТА:	Александар Богуновић
ПОТПИС:	
ОДГОВОРНИ ПРОЈЕКТАНТ:	Дејан Шкорић, дипл. инж. саобр.
БРОЈ ЛИЦЕНЦЕ:	370 В742 05
ПОТПИС:	
БРОЈ ДЕЛА ПРОЈЕКТА:	Е-11/23 ПЗИ 8
МЕСТО И ДАТУМ:	Бачка Паланка, фебруар 2025. год.

САДРЖАЈ

ПРОЈЕКТА САОБРАЋАЈА И САОБРАЋАЈНЕ СИГНАЛИЗАЦИЈЕ КОЈИ ЈЕ ДЕО ПРОЈЕКТА ЗА ИЗВОЂЕЊЕ

ЗА ПАРТЕРНО УРЕЂЕЊЕ ДЕЛА УЛИЦЕ ЈУГОСЛОВЕНСКЕ АРМИЈЕ
(ОД УЛИЦЕ ЖАРКА ЗРЕЊАНИНА ДО УЛИЦЕ ШАФАРИКОВЕ) У БАЧКОЈ ПАЛАНЦИ
КАТАСТАРСКА ПАРЦЕЛА БРОЈ 7303/5 КО БАЧКА ПАЛАНКА — ГРАД

1.1. НАСЛОВНА СТРАНА

1.2. САДРЖАЈ ПРОЈЕКТА САОБРАЋАЈА И САОБРАЋАЈНЕ СИГНАЛИЗАЦИЈЕ

1.3. РЕШЕЊЕ О ОДРЕЂИВАЊУ ОДГОВОРНОГ ПРОЈЕКТАНТА ПРОЈЕКТА САОБРАЋАЈА И САОБРАЋАЈНЕ СИГНАЛИЗАЦИЈЕ

1.4. ИЗЈАВА ОДГОВОРНОГ ПРОЈЕКТАНТА ПРОЈЕКТА САОБРАЋАЈА И САОБРАЋАЈНЕ СИГНАЛИЗАЦИЈЕ

1.5. ТЕКСТУАЛНА ДОКУМЕНТАЦИЈА

1. Технички опис
2. Технички услови за извођење радова
3. Прилог мера заштите на раду

1.6. НУМЕРИЧКА ДОКУМЕНТАЦИЈА

1. Предмер и предрачун радова

1.7. ГРАФИЧКА ДОКУМЕНТАЦИЈА

Назив графичког прилога

1. Прегледна карта ширег подручја
2. Постојеће стање
3. Планирано стање
4. Инвентарски листа саобраћајне сигнализације
5. Детаљи

Размера:

P=1:5000

P=1:500

P=1:500

1.3. РЕШЕЊЕ О ОДРЕЂИВАЊУ ОДГОВОРНОГ ПРОЈЕКТАНТА

На основу члана 128 Закона о планирању и изградњи ("Службени гласник РС", број 72/09, 81/09, 64/10 — Одлука УС РС, 24/11, 121/12, 42/13 — Одлука УС РС, 50/13 — Одлука УС РС, 54/13 — Решење УС РС, 98/13 — Одлука УС РС, 132/14, 145/14, 83/18, 31/19, 37/19 — др. закон, 9/20, 52/21 и 62/23) и одредаба Правилника о садржини, начину и поступку израде и начину вршења контроле техничке документације према класи и намени објекта ("Службени гласник РС", број 96/23), као:

ОДГОВОРНИ ПРОЈЕКТАНТ

за израду Пројекта саобраћаја и саобраћајне сигнализације који је део Пројекта за извођење за партерно уређење дела Улице југословенске армије (од Улице Жарка Зрењанина до Улице Шафарикове) у Бачкој Паланци на катастарској парцели број 7303/5 КО Бачка Паланка — град одређује се:

Дејан Шкорић, дипл. инж. саобр.

370 B742 05


ПРОЈЕКТАНТ:

ЈП "Стандард"
Трг братства и јединства 36,
Бачка Паланка

ОДГОВОРНО ЛИЦЕ/ЗАСТУПНИК:

Александар Богуновић

ПОТПИС:

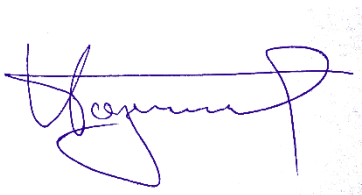

БРОЈ ДЕЛА ПРОЈЕКТА:

Е-11/23_ПЗИ_8

МЕСТО И ДАТУМ:

Бачка Паланка, фебруар 2025. год.

1.4. ИЗЈАВА ОДГОВОРНОГ ПРОЈЕКТАНТА ПРОЈЕКТА САОБРАЋАЈА И САОБРАЋАЈНЕ СИГНАЛИЗАЦИЈЕ

Одговорни пројектант Пројекта саобраћаја и саобраћајне сигнализације који је део Пројекта за извођење за партерно уређење дела Улице југословенске армије (од Улице Жарка Зрењанина до Улице Шафарикове) у Бачкој Паланци на катастарској парцели број 7303/5 КО Бачка Паланка — град

Дејан Шкорић, дипл. инж. саобр.

ИЗЈАВЉУЈЕМ

1. да је пројекат у свему у складу са издатим Локацијским условима број: ROP-BAP-202623-LOC-1/2023, од дана: 15.11.2023. и условима ималаца јавних овлашћења, Грађевинском дозволом број: ROP-BAP-20623-CPI-2/2024, од дана: 31.01.2024. и пројектом за грађевинску дозволу;
2. да је пројекат израђен у складу са Законом о планирању и изградњи ("Службени гласник РС", број 72/09, 81/09, 64/10 — Одлука УС РС, 24/11, 121/12, 42/13 — Одлука УС РС, 50/13 — Одлука УС РС, 54/13 — Решење УС РС, 98/13 — Одлука УС РС, 132/14, 145/14, 83/18, 31/19, 37/19 — др. закон, 9/20, 52/21 и 62/23), прописима, стандардима и нормативима из области изградње објеката и правилима струке.

ОДГОВОРНИ ПРОЈЕКТАНТ ПЗИ:

Дејан Шкорић, дипл. инж. саобр.

БРОЈ ЛИЦЕНЦЕ:

370 B742 05

ПОТПИС:



БРОЈ ДЕЛА ПРОЈЕКТА:

Е-11/23_ПЗИ_8

МЕСТО И ДАТУМ:

Бачка Паланка, фебруар 2025. год..

ТЕКСТУАЛНА ДОКУМЕНТАЦИЈА

ТЕХНИЧКИ ОПИС

ПРОЈЕКАТ ЗА ИЗВОЂЕЊЕ ПАРТЕРНО УРЕЂЕЊЕ ДЕЛА УЛИЦЕ ЈУГОСЛОВЕНСКЕ АРМИЈЕ (ОД УЛИЦЕ ЖАРКА ЗРЕЊАНИНА ДО УЛИЦЕ ШАФАРИКОВА) У БАЧКОЈ ПАЛАНЦИ

ОПШТИ ПОДАЦИ

ИНВЕСТИТОР:	Општина Бачка Паланка
ПРОЈЕКТНА ОРГАНИЗАЦИЈА:	ЈП "Стандард", Бачка Паланка
ОДГОВОРНИ ПРОЈЕКАНТ:	Дејан Шкорић, дипл. инж. саобр.

За израду Пројекта за грађевинску дозволу - партерно уређење дела Улице југословенске армије (од Улице Жарка Зрењанина до Улице Шафарикова) у Бачкој Паланци, коришћене су следеће подлоге и подаци:

- Пројектни задатак Инвеститора,
- Локацијски услови број: IV-05-353-2/2023-56, од дана: 15.11.2023. и условима ималаца јавних овлашћења
- условима ималаца јавних овлашћења,,
- Грађевинском дозволом број: ROP-BAP-20623-CPI-2/2024, од дана: 31.01.2024. год.
- Подаци добијени смирањем на терену,
- Договори са представницима Инвеститора,
- Важећи прописи и стандарди за израду ове врсте техничке документације.

УВОДНО ОБРАЗЛОЖЕЊЕ

Израда пројекта за грађевинску дозволу вршена је у складу са Законом о планирању и изградњи ("Службени гласник РС", број 72/09, 81/09, 64/10 — Одлука УС РС, 24/11, 121/12, 42/13 — Одлука УС РС, 50/13 — Одлука УС РС, 54/13 — Решење УС РС, 98/13 — Одлука УС РС, 132/14, 145/14, 83/18, 31/19, 37/19 — др. закон, 9/20, 52/21 и 62/23), Законом о јавним путевима ("Службени гласник РС", број 101/05, 123/07, 101/11, 93/12 и 104/13), Правилником о условима које са аспекта безбедности саобраћаја морају да испуњавају путни објекти и други елементи јавног пута ("Службени гласник РС", број 50/11), Правилником о техничким стандардима планирања, пројектовања и изградње објеката, којима се осигурава несметано кретање и приступ особама са инвалидитетом, деци и старим особама ("Службени гласник РС", број 22/15) и Техничким упутствима за пројектовање саобраћајница у градовима (Малетин М., Анђус В., Катанић Ј.).

Пројектом за грађевинску дозволу планирани су следећи радови:

- изградња новог паркинг простора - 47 паркинг места са јужне стране саобраћајнице и 10 паркинг места са северне стране саобраћајнице,
- рушење постојећих и изградња нових пешачких стаза са обе стране саобраћајнице,
- изградња пешачких прилаза - рампи (између паркинг простора и пешачке стазе),
- рушење постојећих и изградња нових колских улаза,
- изградња простора за контејнере за смеће испред вишепородичних стамбених објеката.

Постојеће стање на терену, пројектни задатак, локацијски услови и сугестије Инвеститора биле су оквир за решења у обради документације на овом нивоу.

ЗАКОНСКЕ ОСНОВЕ И СТАНДАРДИ

Пројекатна документација је урађена у складу са важећим **Законом о безбедности саобраћаја на путевима** ("Сл. гласник РС", бр. 41/2009, 53/2010, 101/2011, 32/2013 - одлука УС, 55/2014, 96/2015 - др. закон, 9/2016 - одлука УС, 24/2018, 41/2018, 41/2018 - др. закон, 87/2018, 23/2019, 128/2020 - др. закон и 76/2023), **Правилником о саобраћајној сигнализацији** („Службени гласник Републике Србије“, бр.134/2014), **Правилником о техничким средствима за успоравање саобраћаја на путу** ("Службеном гласнику РС", бр. 9/2014), СРПС-ом, као и са осталим важећим законским нормативима и прописима.

ОПИС ПРОЈЕКТНОГ РЕШЕЊА

Пројектом за грађевинску дозволу обухваћена је деоница Улице југословенске армије (од Улице Жарка Зрењанина до Улице Шафарикова) на катастарској парцели број 7303 КО Бачка Паланка - град у Бачкој Паланци.

Планирана је изградња новог паркинг простора - 47 паркинг места са јужне стране саобраћајнице и 10 паркинг места са северне стране саобраћајнице. Сва постојећа паркинг места, која нису плански изграђена, се комплетно руше. Димензије паркинг места су 2,5х5,0 m са управном шемом паркирања. Једино се у зони раскрснице улица Југословенске армије и Бачка планира изградња 6 паркинг места са косом шемом паркирања под углом од 60°, димензије паркинг места су 2,3х5,0m. У оквиру паркинг простора са јужне стране саобраћајнице планирана је изградња два паркинг места намењена паркирању возила хендикепираних које захтева већу ширину за излаз/улаз из/у возило, односно димензије датих паркинг места су 3,5х5,0m.

За Југословенску армију сам користио постојеће стационаже чиме је третирана деоница почиње на стационажи 0+610,73 и завршава се на стационажи 0+929,65.

За улице Шафарикову, Бачка и Жарка Зрењанина дефинисао сам локалне стационаже, пошто на њима није било измене постојеће саобраћајне сигнализације.

У оквиру овог Пројекта дат је предмер и предрачун за набавку саобраћајне сигнализације и опреме.

На новопроектованим паркинг просторима дефинисана су два паркинга за инвалиде, које су посебно означене и хоризонталном и вертикалном сигнализацијом.

Пројектована саобраћајна сигнализација је стандардних димензија круг пречника 600 mm, троугао странице 900 mm квадрат димензија 600х600 mm и допунске табле димензија 600х300) и израђује се од ретрорефлектујућег материјала класе I.

Нестандардна саобраћајни знакови су допунске табле са симболима аутобуса и камиона и знак II-6.2 „забрана саобраћаја за камионе и аутобусе“, која се приликом израде мора израдити у складу са Прописима и Правилником који дефинише ову област. (Изглед је дат у Детаљу).

Хоризонтална сигнализација се задржава у постојећем стању на терену.

Извођач радова је у обавези да приложи динамику предвиђених радова, приликом подношења захтева надлежном органу за добијање решења којим се одобрава постављање саобраћајне сигнализације и опреме, на деоници пута обухваћеној Пројектом. Након завршетка радова, извођач је у обавези да уклони сву привремену саобраћајну сигнализацију и опрему.

Инвеститор је дужан је да о изменама у режиму саобраћаја обавести надлежни орган МУП-а Републике Србије као и јавност путем средстава јавног информисања.

Одговорни пројектант:



Дејан Шкорић, дипл.инж.саобраћаја

ТЕХНИЧКИ УСЛОВИ ЗА ИЗРАДУ, НАБАВКУ И ПОСТАВЉАЊЕ САОБРАЋАЈНО –ТЕХНИЧКЕ ОПРЕМЕ

Елементи саобраћајне сигнализације и опреме, обухваћени овим пројектом су:

- A. ЕЛЕМЕНТИ ВЕРТИКАЛНЕ СИГНАЛИЗАЦИЈЕ**
- B. ЕЛЕМЕНТИ ХОРИЗОНТАЛНЕ СИГНАЛИЗАЦИЈЕ**

Технички услови за израду, набавку и монтажу, односно извођење појединих елемената сигнализације објашњени су кроз позиције ових радова:

- Елементи сигнализације наручују се на основу спецификација у пројекту
- Поједини елементи израђују се на основу спецификација у пројекту
- Поједини елементи сигнализације постављају се односно изводе на основу ситуационих планова, попречних профила и других цртежа у пројекту, као и на основу Правилника о саобраћајним знаковима и СРП стандардима.

A. ЕЛЕМЕНТИ ВЕРТИКАЛНЕ СИГНАЛИЗАЦИЈЕ

I. СТАНДАРДНИ САОБРАЋАЈНИ ЗНАКОВИ

ОПИС ПОЗИЦИЈЕ

Позиција обухвата израду, набавку и монтажу стандардних саобраћајних знакова (знакови који се у свему израђују према детаљним цртежима у СРП стандардима, под називима, шифром и са изгледом у складу са Правилником о саобраћајним знаковима).

Стандардни саобраћајни знакови обухватају:

- Знакове опасности
- Знакове изричитих наредби
- Знакове обавештења

МАТЕРИЈАЛИ

Стандардни знакови се израђују од материјала и на начин прописан у СРПС 3.С2.300 (Технички услови-општи захтеви за израду и испитивање).

Стандардни саобраћајни знакови израђују се од алуминијумског лима заштићеног пластифицирањем, или од полиестерске масе, по избору инвеститора.

Лице знака, са свим симболима, словима и бројкама, мора имати рефлектујућа својства средње (не високе) рефлексije.

ИЗРАДА И МОНТАЖА

Димензије стандардних саобраћајних знакова су у функцији њиховог облика и ранга саобраћајнице на којој се налазе. На предметним деловима насељеног места морају се поставити знакови следећих димензија: тругласти странице 90cm, округли пречника 60cm, правоугаони 60 са 90 cm, квадратни странице 60cm, допунске табле 60 са 15cm, 60 са 25cm и 60 са 30cm.

Стандардни знакови се у свему израђују према детаљима цртежа у Југословенским

стандардима, под називима, шифром и са изгледом према Правилнику о саобраћајним знаковима (СРПС ЗС2.од бр.301 до 309).

На лицу знака не сме бити никакво учвршћивање (завртњи, закивци и сл.), које би ометало читљивост и рефлексију знака, како при дневном светлу тако и при осветљењу од фарова аутомобила.

Полеђина знака укључујући и све елементе за причвршћивање на носач, морају бити заштићени бојом из вештачких смола, у тамно сивом тону.

Знакови се причвршћују за једностубни носач од цеви помоћу обујмица стављених на полеђину знака.

Знакови морају бити обезбеђени од окретања и смицања уметањем пластичне манжетне између обујмице и стуба (осим ако је носач знака пластифициран).

Знакови се постављају тако да њихова раван одступа по хоризонтали за 3-5° у поље од нормале на осу пута.

Произвођач је дужан да на плеђини знака испише шифру знака по Правилнику о саобраћајним знаковима, са евентуалним садржајем (бројчаним или натписом) у загради.

Произвођач је обавезан да испоручи знакове у заштитном омоту, на коме мора да буде исписана шифра знака.

Положај знака у попречном профилу одређен је пројектом на посебном графичком прилогу.

КОНТРОЛА КВАЛИТЕТА

Произвођач мора поседовати атест за све материјале који се користе приликом израде стандардни саобраћајних знакова. Контрола квалитета се обавља у складу са СРПС З.С2.300.

ОБРАЧУН РАДОВА

Цена набавке и монтаже стандардног саобраћајног знака обухвата:

1) Стандардни саобраћајни знакови

Цена обухвата набавку и испоруку новог саобраћајног знака и елемената за причвршћивање на носач.

2) Монтажа саобраћајног знака

У цену урачунати: одлазак на локацију путарским возилом, превоз материјала и радника, монтажа новог знака, усклађивање положаја новог саобраћајног знака са постојећим саобраћајним знацима на стубу, рад радника на монтажи новог саобраћајног знака, застој радника и возила. У цену није урачуната набавка новог саобраћајног знака.

3) Контрола квалитета према СРПС З.С2.300.

II. НЕСТАНДАРДНИ САОБРАЋАЈНИ ЗНАКОВИ

ОПИС ПОЗИЦИЈЕ

Позиција обухвата израду, набавку и монтажу нестандартних саобраћајних знакова (знакови који се израђују према посебном детаљу у пројекту).

Ова позиција обухвата:

- Знакове изричитих наредби

- Знакове обавештења

МАТЕРИЈАЛИ

Нестандардни саобраћајни знакови-специјални знакови израђују се од материјала и на начин прописаним у СРПС 3.С2.300 (технички услови-општи захтеви за израду и испитивање). Они морају бити израђени од алуминијумског лима заштићеног пластификацијом или од полиестерске масе, по избору инвеститора.

Лице знака, са свим симболима, словима и бројкама, мора имати рефлектујућа својства средње (не високе) рефлексије.

ИЗРАДА И МОНТАЖА

Ова врста знакова се израђује према посебним цртежима у пројекту.

Димензије ових знакова су: округли пречника 60см, квадратни странице 60см, а правоугаони страница 60 са 90см.

На лицу знака не сме бити никакво учвршћење (завртњи, закивци и сл.) које би ометало читљивост и рефлексију знака, како при дневном светлу тако и при осветљењу од фарова аутомобила.

Полеђина знака укључујући и све елементе за причвршћивање на носач, морају бити заштићени бојом из вештачких смола, у тамно сивом тону.

Знакови се причвршћују за једностубни носач од цеви помоћу обујмица стављених на полеђину знака.

Знакови морају бити обезбеђени од окретања и смицања уметањем пластичне манжетне између обујмице и стуба (осим ако је носач знака пластифициран).

Знакови се постављају тако да њихова раван одступа по хоризонтали за 3-5° у поље од нормале на осу пута.

Произвођач је дужан да на плећини знака испише шифру знака по Правилнику о саобраћајним знаковима, са евентуалним садржајем (бројчаним или натписом) у загради.

Произвођач је обавезан да испоручи знакове у заштитном омоту, на коме мора да буде исписана шифра знака.

Положај знака у попречном профилу одређен је пројектом на посебном графичком прилогу.

КОНТРОЛА КВАЛИТЕТА

Произвођач мора поседовати атест за све материјале који се користе приликом израде стандардни саобраћајних знакова. Контрола квалитета се обавља у складу са СРПС 3.С2.300.

ОБРАЧУН РАДОВА

Цена набавке и монтаже нестандартног саобраћајног знака обухвата:

- 1) Нестандардни саобраћајни знакови

Цена обухвата набавку и испоруку новог саобраћајног знака и елемената за причвршћивање на носач.

- 2) Монтажа саобраћајног знака

У цену урачунати: одлазак на локацију путарским возилом, превоз материјала и радника, монтажа новог знака, усклађивање положаја новог саобраћајног знака са постојећим саобраћајним знацима на стубу, рад радника на монтажи новог саобраћајног знака, застој радника и возила. У

цену није урачуната набавка новог саобраћајног знака.

3) Контрола квалитета према СРПС 3.С2.300.

III. НОСАЧИ САОБРАЋАЈНИХ ЗНАКОВА

ОПИС ПОЗИЦИЈЕ

Позиција обухвата израду, набавку и уградњу једностубних носача саобраћајних знакова.

- Једностубни цевни носачи

МАТЕРИЈАЛИ

Стубни, цевни носачи израђују се од челичне вучене цеви једноличног пресека и дебљине, зависно од броја, врсте и величине знакова који се постављају на носач.

ИЗРАДА И МОНТАЖА

Носачима појединачно постављених саобраћајних знакова, спољашњи пречник цеви не сме бити мањи од 50mm, док носачи предвиђени за постављање више знакова морају имати спољашњи пречник од најмање 60mm. Једностубни цевни носач мора бити обезбеђен од окретања пречкама у темељу.

Стубови се постављају на бетонске темеље, префабриковане или изливене на лицу места, минималне марке МБ20.

Димензије темеља морају бити одређене и према дејству вета, с обзиром на величину и број знакова на носачу.

Дужина (висина) носача одређује се из детаља положаја знака, а према величини и броју знакова на њима, потребне дубине темеља и изабраног начина причвршћивања знакова на носач.

Носачи морају бити заштићени од корозије заштитном бојом од вештачких смола или пластификовањем без бојења, у тамно сивом тону.

Са горње стране стуба носач мора бити заштићен од кише, односно затворен пластичним чепом или заварен.

КОНТРОЛА КВАЛИТЕТА

Произвођач мора поседовати атест за све материјале који се користе приликом израде носача саобраћајних знакова.

ОБРАЧУН РАДОВА

Цена набавке и уградње носача саобраћајних знакова обухвата:

1) Уградња у земљану банкину

У цену носача укључена је набавка и довоз носача на место уградње, израда бетонске стопе стандардизованих димензија, припрема терена и ископ рупе, постављање и нивелисање носача. затрпавање рупа, набијање земље и планирање банкине.

У цену је урачуната уградња заптивача против кише као и контрола квалитета употребљених материјала.

2) Уградња у бетонски-асфалтни застор

У цену носача укључена је набавка и довоз носача на место уградње, израда бетонске стопе стандардизованих димензија, лупање бетонског или асфалтног застора са одвозом шута, ископ рупе, постављање и нивелисање носача, враћање околног терена у првобитно стање.

У цену је урачуната уградња заптивача против кише као и контрола квалитета употребљених материјала.

- 3) Контрола квалитета према СРПС У.С2.300.

В. ЕЛЕМЕНТИ ХОРИЗОНТАЛНЕ СИГНАЛИЗАЦИЈЕ

ОПИС ПОЗИЦИЈЕ

Ова позиција обухвата обележавање следећих ознака на коловозу:

- Подужне ознаке-СРПС У.С4. 222,223,224
- разделне линије
- линије водилје и остале линије
- Попречне ознаке- СРПС У.С4.225 ДО 228
- зауставне линије
- пешачки прелази
- Остале ознаке – СРПС У.С4. 229 ДО 234
- стрелице
- поља за усмеравање саобраћаја
- натписи
- ознаке за означавање саобраћајних површина за посебне намене
- обележавање места за паркирање
- симболи

МАТЕРИЈАЛИ

Материјал, технологија извођења и остала својства боје прописани су СРПС У С2 240.

Боје за извођење елемената хоризонталне сигнализације треба да су израђене на бази природних и вештачких смола са додацима.

Боје морају имати рефлексне особине које се постижу додавањем рефлектујућих зрнаца (перли) од најмање 100 грама на 1 килограм боје.

ИЗРАДА

Извођење радова врши се белом и жутом бојом, машинским путем, према детаљним цртежима и ситуационим плановима из пројекта саобраћајно – техничке опреме.

Дебљина свих елемената мора износити 600 микрона, што одговара утрошку боје од 1 kg/m².

Све обојене површине морају имати прописани коефицијент трења и приањања, који не сме бити мањи од коефицијента трења и приањања коловоза.

Извођење радова врши се машинским путем.

КОНТРОЛА КВАЛИТЕТА

Сви материјали морају задовољавати услове за одређену трајност и квалитет, а за сваки материјал извођач мора обезбедити атест. Контрола квалитета употребљених материјала и изведених радова се спроводи према СРПС У.С2.240. За све радове гарантни рок мора износити најмање 12 месеци.

ОБРАЧУН РАДОВА

Разделне линије

Цена радова обухвата:

Размеравање и тачкање положаја линије за обележавање, чишћење површине коловоза на који се наноси боја, материјал, рад машина, рад радника на обележавању, обезбеђење радилишта, превоз радника, машина и материјала на локацију која се обележава, застој возила због технологије извођења радова и контролу квалитета употребљених материјала и изведених радова према СРПС У.С2.240.

Обрачун се врши по m' пређеног пута.

Попречне ознаке и остале ознаке

Цена радова обухвата:

Размеравање и обележавање, чишћење површине коловоза на који се наноси боја, материјал, рад машина, рад радника на обележавању, обезбеђење радилишта, превоз радника и машина на локацију која се обележава, прављење шаблона за фигуре и ознаке, застој возила због технологије извођења радова и контролу квалитета употребљених материјала и изведених радова према СРПС¹ У.С2.240.

Обрачун се врши по m^2 обележене површине за попречне ознаке, за поља за усмеравање саобраћаја и за шрафуре код обележавања површина за посебне намене. обележавање паркинг места и површина за посебне намене се обрачунава по m' обележене линије, а за остале ознаке по комаду обележене ознаке.

Одговорни пројектант:

Дејан Шкорић, дипл.инж.саобраћаја

¹ ЈУС је замењен појмом СРПС стандарди где су ознаке исте као и на ЈУС стандардима само је додат „префикс“ СРПС.

МЕРЕ ЗАШТИТЕ НА РАДУ

Овај прилог је саставни део пројектно техничке документације која се подноси уз захтев за издавање одобрења за грађење.

Заштитом радника на изradi објеката, сходно одредбама **Закона о безбедности и здрављу на раду**, (*“Сл.гласник РС”, бр. 35/23*), предвиђају се опасности и штетности по здравље људи и оруђа за рад, као и мере за њихово отклањање или свођење на најмању меру. Безбедне услове рада треба остварити применом савремених техничких, здравствених, социјалних и других мера. Градилиште треба да буде уређено према важећем **Правилнику о заштити на раду у грађевинарству** и то тако да буде омогућено несметано и сигурно извођење радова на основу **Елабората о заштити на раду**. Градилиште треба да буде обезбеђено од приступа лица која нису запослена на градилишту.

ЗАШТИТА НА РАДУ У ТОКУ ИЗВОЂЕЊА РАДОВА

Извршавање радних задатака мора бити организовано тако да сваки радник може радити без опасности по свој живот и здравље, као и без опасности за средства рада. Радник може бити распоређен само на послове који одговарају његовим стручним способностима и здравственом стању. Радник мора да обавља послове са пуном пажњом и наменски да користи заштитна средства и опрему. Радник је дужан да непосредном руководиоцу, пријави сваки недостатак, догађај или сумњиву појаву у процесу рада, која би могла проузроковати нежељене последице на радника, процес рада или околину.

Оруђа, уређаји и друга средства за рад, морају бити снабдевена заштитним уређајима и прописаним документима о њиховој исправности за безбедан рад.

Непосредно на градилишту, за примену мера заштите на раду, одговорни су руководилац радова и сам радник. Радник мора бити снабдевен одговарајућим средствима личне заштите и личном заштитном опремом.

Границе градилишта треба обезбедити постављањем одговарајућих саобраћајних знакова, као и забранити кретање пешака у зони градилишта.

Лица која изводе радове на самом градилишту морају да се:

- Претходно обуче за послове које раде и опасности и мере заштите које треба да познају,
- За сваки терет који се утовара или истовара знају његову тежину,
- За терете који имају оштре ивице да обавезно употребљавају заштитне рукавице,
- Знају да ауто дизалицом може руковати само лице које има одговарајућу возачку дозволу, а дато лице пре ступања на рад подлеже лекарском прегледу према важећим прописима,
- Место утовара и пролаза морају бити слободна а радна места на висини морају бити ограђена.

Приликом извођења радова у затвореним просторима где се појављују штетни гасови, прашина, па и опасност од ватре, неопходно је да у непосредној близини самог извођења радова буде комплетан противпожарни прибор са песком, водом и апаратом за гашење.

Обавезно је организовано пружање прве помоћи на градилишту, па је у ту сврху руководилац градилишта задужен да комплетира приручну апотеку са свим неопходним прибором. Прву помоћ на градилишту пружа обучено лице за ту делатност.

Код изградње инсталација могу се појавити следеће опасности:

- Пад са лестви или скеле, који може изазвати лакше и теже озледе са последицама привремене или трајне неспособности;
- Озледе делова тела са алатима за рад, прашином, страним телима итд., које такође могу изазвати привремену или трајну неспособност;
- Удар електричне струје због неисправности оруђа за рад, са тежим и лакшим последицама;
- Опекотине изазване отвореним пламеном или од удара електричне струје;
- Пад услед клизавог терена или препрека на путу;
- Пад неког предмета са висине.

ЗАШТИТА ОД ПОЖАРА

Постојаност различитих материја, узрокује и то да свака од њих има своје пожарне карактеристике. Због тога не постоји универзално средство за гашење пожара, већ свака материја изискује посебан начин гашења. Деловање средстава за гашење пожара своди се на онемогућавање приступа кисеоника месту где нека материја сагорева, или на хлађење запаљиве материје, односно снижавање температуре испод вредности на којој материја сагорева.

Према врсти горивих материја и њихових пожарних карактеристика, пожари се сврставају у пет (5) класа од којих су значајније:

Класа Б - Пожари течних горива и других запаљивих течности које се не мешају са водом, лакше су од њих, спадају у ову класу. Овде спадају сви деривати нафте: бензин, плинско уље, бензол, петролеј и слично. Поред овога у ову групу спадају и разређивачи, лакови, битумен, и друго.

Ове материје сагоревају пламеном без жара и након паљења интензитет горења за врло кратко време достигне максимум и захвате целу површину. Паре и гасови ових материја под одређеним условима и у смеши са ваздухом могу тренутно да сагоревају, односно постоји могућност експлозије. Средство за гашење ове класе пожара је пена, прах и угљен-диоксид.

Класа Ц - Овде спадају пожари гасовитих материја као што су метан, пропан, бутан, водоник и слично. Сагоревање ових материја је само пламеном, а у одређеним условима могућа је и експлозија. Средство за гашење ове класе пожара је прах и угљен-диоксид.

ОПШТЕ НАПОМЕНЕ И ОБАВЕЗЕ

Опште напомене и обавезе извођача радова у погледу заштите на раду су:

- Извођач радова је обавезан да уради посебан елаборат о уређењу градилишта;
- Извођач радова је обавезан да прибави од произвођача оруђа за рад на механизовани погон, упутство за безбедан рад као и доказ да су на оруђу примењене прописане мере и нормативе заштите на раду (атест);
- Извођач радова је обавезан да осам дана пре почетка радова обавести надлежни орган инспекције рада о почетку рада;
- Извођач је обавезан да поседује нормативна акта из области заштите на раду као што су:
 - Правилник о заштити на раду;
 - Програм за обучавање и васпитање радника из области заштите на раду;

- Правилник о прегледима испитивања и одржавања оруђа за рад и алата.
- Извођач радова је обавезан да изврши додатно обучавање радника из те области заштите на раду и да упозна радника са опасностима и штетностима у вези са радом, те да обави проверу способности радника за самосталан и безбедан рад.

МЕРЕ ЗАШТИТЕ ЖИВОТНЕ СРЕДИНЕ

Законом о заштити животне средине („Сл. Гласник РС“, број 135/04, 36/09, 72/09, 43/11), утврђена је обавеза свих Инвеститора да приликом планирања и изградње објеката који током свог процеса настајања могу имати утицај на животну средину, потребно је да се изврши анализа утицаја и квантификација утицаја планиране делатности на животну средину, као и да се планирају и предузму мере којим ће се спречити, односно смањити деградација животне средине, то јест, задржати на постојећем, односно одрживом нивоу.

Приликом пројектовања и извођења радова на постављању саобраћаја уз задовољење свих мера и услова заштите животне средине, посебно треба обратити пажњу приликом манипулације и рада са бојама које се наносе на коловоз. По завршетку радова потребно је извршити уклањање свог отпадног материјала са градилишта.

Одговорни пројектант:



Дејан Шкорић, дипл.инж.саобраћаја

НУМЕРИЧКА ДОКУМЕНТАЦИЈА

ПРЕДРАЧУН РАДОВА

Број: Е-11/23_ПЗИ_8

**ПАРТЕРНО УРЕЂЕЊЕ ДЕЛА УЛИЦЕ ЈУГОСЛОВЕНСКЕ АРМИЈЕ (ОД УЛИЦЕ ЖАРКА
ЗРЕЊАНИНА ДО УЛИЦЕ ШАФАРИКОВЕ) У БАЧКОЈ ПАЛАНЦИ
КАТАСТАРСКА ПАРЦЕЛА БРОЈ 7303/5 КО БАЧКА ПАЛАНКА — ГРАД**

Број позиције	Опис позиције	Јед. мере	Количина	Јед. Цена	Укупно
	САОБРАЋАЈНИ ЗНАКОВИ				
1	СТАНДАРДНИ САОБРАЋАЈНИ ЗНАКОВИ				
	<i>Саобраћајни знакови (I класа фолије)</i>				
а)	ЗНАКОВИ ОПАСНОСТИ				
б)	ЗНАКОВИ ИЗРИЧИТИХ НАРЕДБИ				
1	II-43 (ø 600mm)	ком.	2		0,00
	УКУПНО		2		0,00
в)	ЗНАКОВИ ОБАВЕШТЕЊА				
1	III-3 (600x600 mm ромб)	ком.	2		0,00
2	III-30 (600x600 mm)	ком.	2		0,00
	УКУПНО		4		0,00
г)	ДОПУНСКЕ ТАБЛЕ				
1	IV-6.2P (600x300 mm)	ком.	2		0,00
2	IV-21 (600x300 mm)	ком.	2		0,00
	УКУПНО		4		0,00
2	НОСАЧИ САОБРАЋАЈНИХ ЗНАКОВА				
1	Једностубни цевни носач L=2,2 m	ком.	2		0,00
2	Једностубни цевни носач L=3.3 m	ком.	4		0,00
3	Једностубни цевни носач L=3,6 m	ком.	2		0,00
4	Бетонске стопе према СРП-у	ком	8		0,00
	УКУПНО				0,00
3	РАДОВИ				
1	Ископ рупа за постављање стубова, са постављањем стуба са бетонском стопом и затрпавањем рупе	ком	8		0,00
2	Монтирање саобраћајних знакова на укопани стуб	ком	10		0,00
3	Ангажовање ВКВ радника на пословима који нису дати у овим позицијама	час	8		0,00
4	Постављање градилишне сигнализације за време извођења радова на постављању сигнализације	пауш.	1		0,00
	УКУПНО				0,00
4	ХОРИЗОНТАЛНА СИГНАЛИЗАЦИЈА				
1	Обележавање неискрекидана линија дебљине d=12 cm	m	88,5		0,00
2	Обележавање испрекидана линија "1-1" дебљине d=12 cm	m	0		0,00
3	Обележавање испрекидана линија "5-5" дебљине d=12 cm	m	117		0,00
4	Обележавање пешачких прелаза 4x0,5x6 других површина	m2	68		0,00
5	Обележавање беле неискрекидане линије дебљине d=10 cm, за обележавање паркинг места	m	455		0,00
6	Обележавање паркинга за инвалиде - симбол и штрафура	ком	2		0,00
	УКУПНО				0,00


Број позиције	Опис позиције	Јед. мере	Количина	Јед. Цена	Укупно
------------------	---------------	-----------	----------	-----------	--------

РЕКАПИТУЛАЦИЈА

УКУПНО	0,00
ПДВ 20%	0,00
УКУПНО са ПДВ-ом	0,00

Бачка Паланка
фебруар 2025. год.

Одговорни пројектант

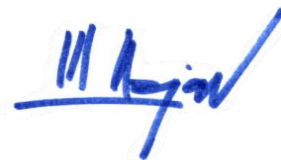

Дејан. Шкорић, дипл. инж. саобр.

ПРЕДРАЧУН РАДОВА

Број: E-11/23_PZI_8

**ПАРТЕРНО УРЕЂЕЊЕ ДЕЛА УЛИЦЕ ЈУГОСЛОВЕНСКЕ АРМИЈЕ (ОД УЛИЦЕ ЖАРКА
ЗРЕЊАНИНА ДО УЛИЦЕ ШАФАРИКОВЕ) У БАЧКОЈ ПАЛАНЦИ
КАТАСТАРСКА ПАРЦЕЛА БРОЈ 7303/5 КО БАЧКА ПАЛАНКА — ГРАД**

Број позиције	Опис позиције	Јед. мере	Количина	Јед. Цена	Укупно
	САОБРАЋАЈНИ ЗНАКОВИ				
1	СТАНДАРДНИ САОБРАЋАЈНИ ЗНАКОВИ				
	<i>Саобраћајни знакови (I класа фолије)</i>				
а)	ЗНАКОВИ ОПАСНОСТИ				
б)	ЗНАКОВИ ИЗРИЧИТИХ НАРЕДБИ				
1	II-43 (ø 600mm)	ком.	2	5.750,00	11.500,00
	УКУПНО		2		11.500,00
в)	ЗНАКОВИ ОБАВЕШТЕЊА				
1	III-3 (600x600 mm ромб)	ком.	2	5.750,00	11.500,00
2	III-30 (600x600 mm)	ком.	2	5.750,00	11.500,00
	УКУПНО		4		23.000,00
г)	ДОПУНСКЕ ТАБЛЕ				
1	IV-6.2P (600x300 mm)	ком.	2	3.500,00	7.000,00
2	IV-21 (600x300 mm)	ком.	2	3.500,00	7.000,00
	УКУПНО		4		14.000,00
2	НОСАЧИ САОБРАЋАЈНИХ ЗНАКОВА				
1	Једностубни цевни носач L=2,2 m	ком.	2	1.600,00	3.200,00
2	Једностубни цевни носач L=3.3 m	ком.	4	2.600,00	10.400,00
3	Једностубни цевни носач L=3,6 m	ком.	2	3.000,00	6.000,00
4	Бетонске стопе према СРП-у	ком	8	1.700,00	13.600,00
	УКУПНО				33.200,00
3	РАДОВИ				
1	Ископ рупа за постављање стубова, са постављањем стуба са бетонском стопом и затрпавањем рупе	ком	8	1.200,00	9.600,00
2	Монтирање саобраћајних знакова на укопани стуб	ком	10	350,00	3.500,00
3	Ангажовање ВКВ радника на пословима који нису дати у овим позицијама	час	8	350,00	2.800,00
4	Постављање градилишне сигнализације за време извођења радова на постављању сигнализације	пауш.	1	25.000,00	25.000,00
	УКУПНО				40.900,00
4	ХОРИЗОНТАЛНА СИГНАЛИЗАЦИЈА				
1	Обележавање неискрекидана линија дебљине d=12 cm	m	88,5	70,00	6.195,00
2	Обележавање испрекидана линија "1-1" дебљине d=12 cm	m	0	40,00	0,00
3	Обележавање испрекидана линија "5-5" дебљине d=12 cm	m	117	40,00	4.680,00
4	Обележавање пешачких прелаза 4x0,5x6 других површина	m2	68	600,00	40.800,00
5	Обележавање беле неискрекидане линије дебљине d=10 cm, за обележавање паркинг места	m	455	110,00	50.050,00
6	Обележавање паркинга за инвалиде - симбол и штрафура	ком	2	5.000,00	10.000,00
	УКУПНО				111.725,00


Број позиције	Опис позиције	Јед. мере	Количина	Јед. Цена	Укупно
------------------	---------------	-----------	----------	-----------	--------

РЕКАПИТУЛАЦИЈА

УКУПНО	234.325,00
ПДВ 20%	46.865,00
УКУПНО са ПДВ-ом	281.190,00


Бачка Паланка
фебруар 2025. год.

Одговорни пројектант

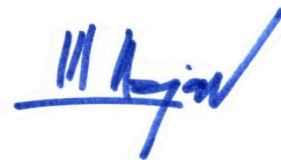


Дејан. Шкорић, дипл. инж. саобр.

ГРАФИЧКА ДОКУМЕНТАЦИЈА

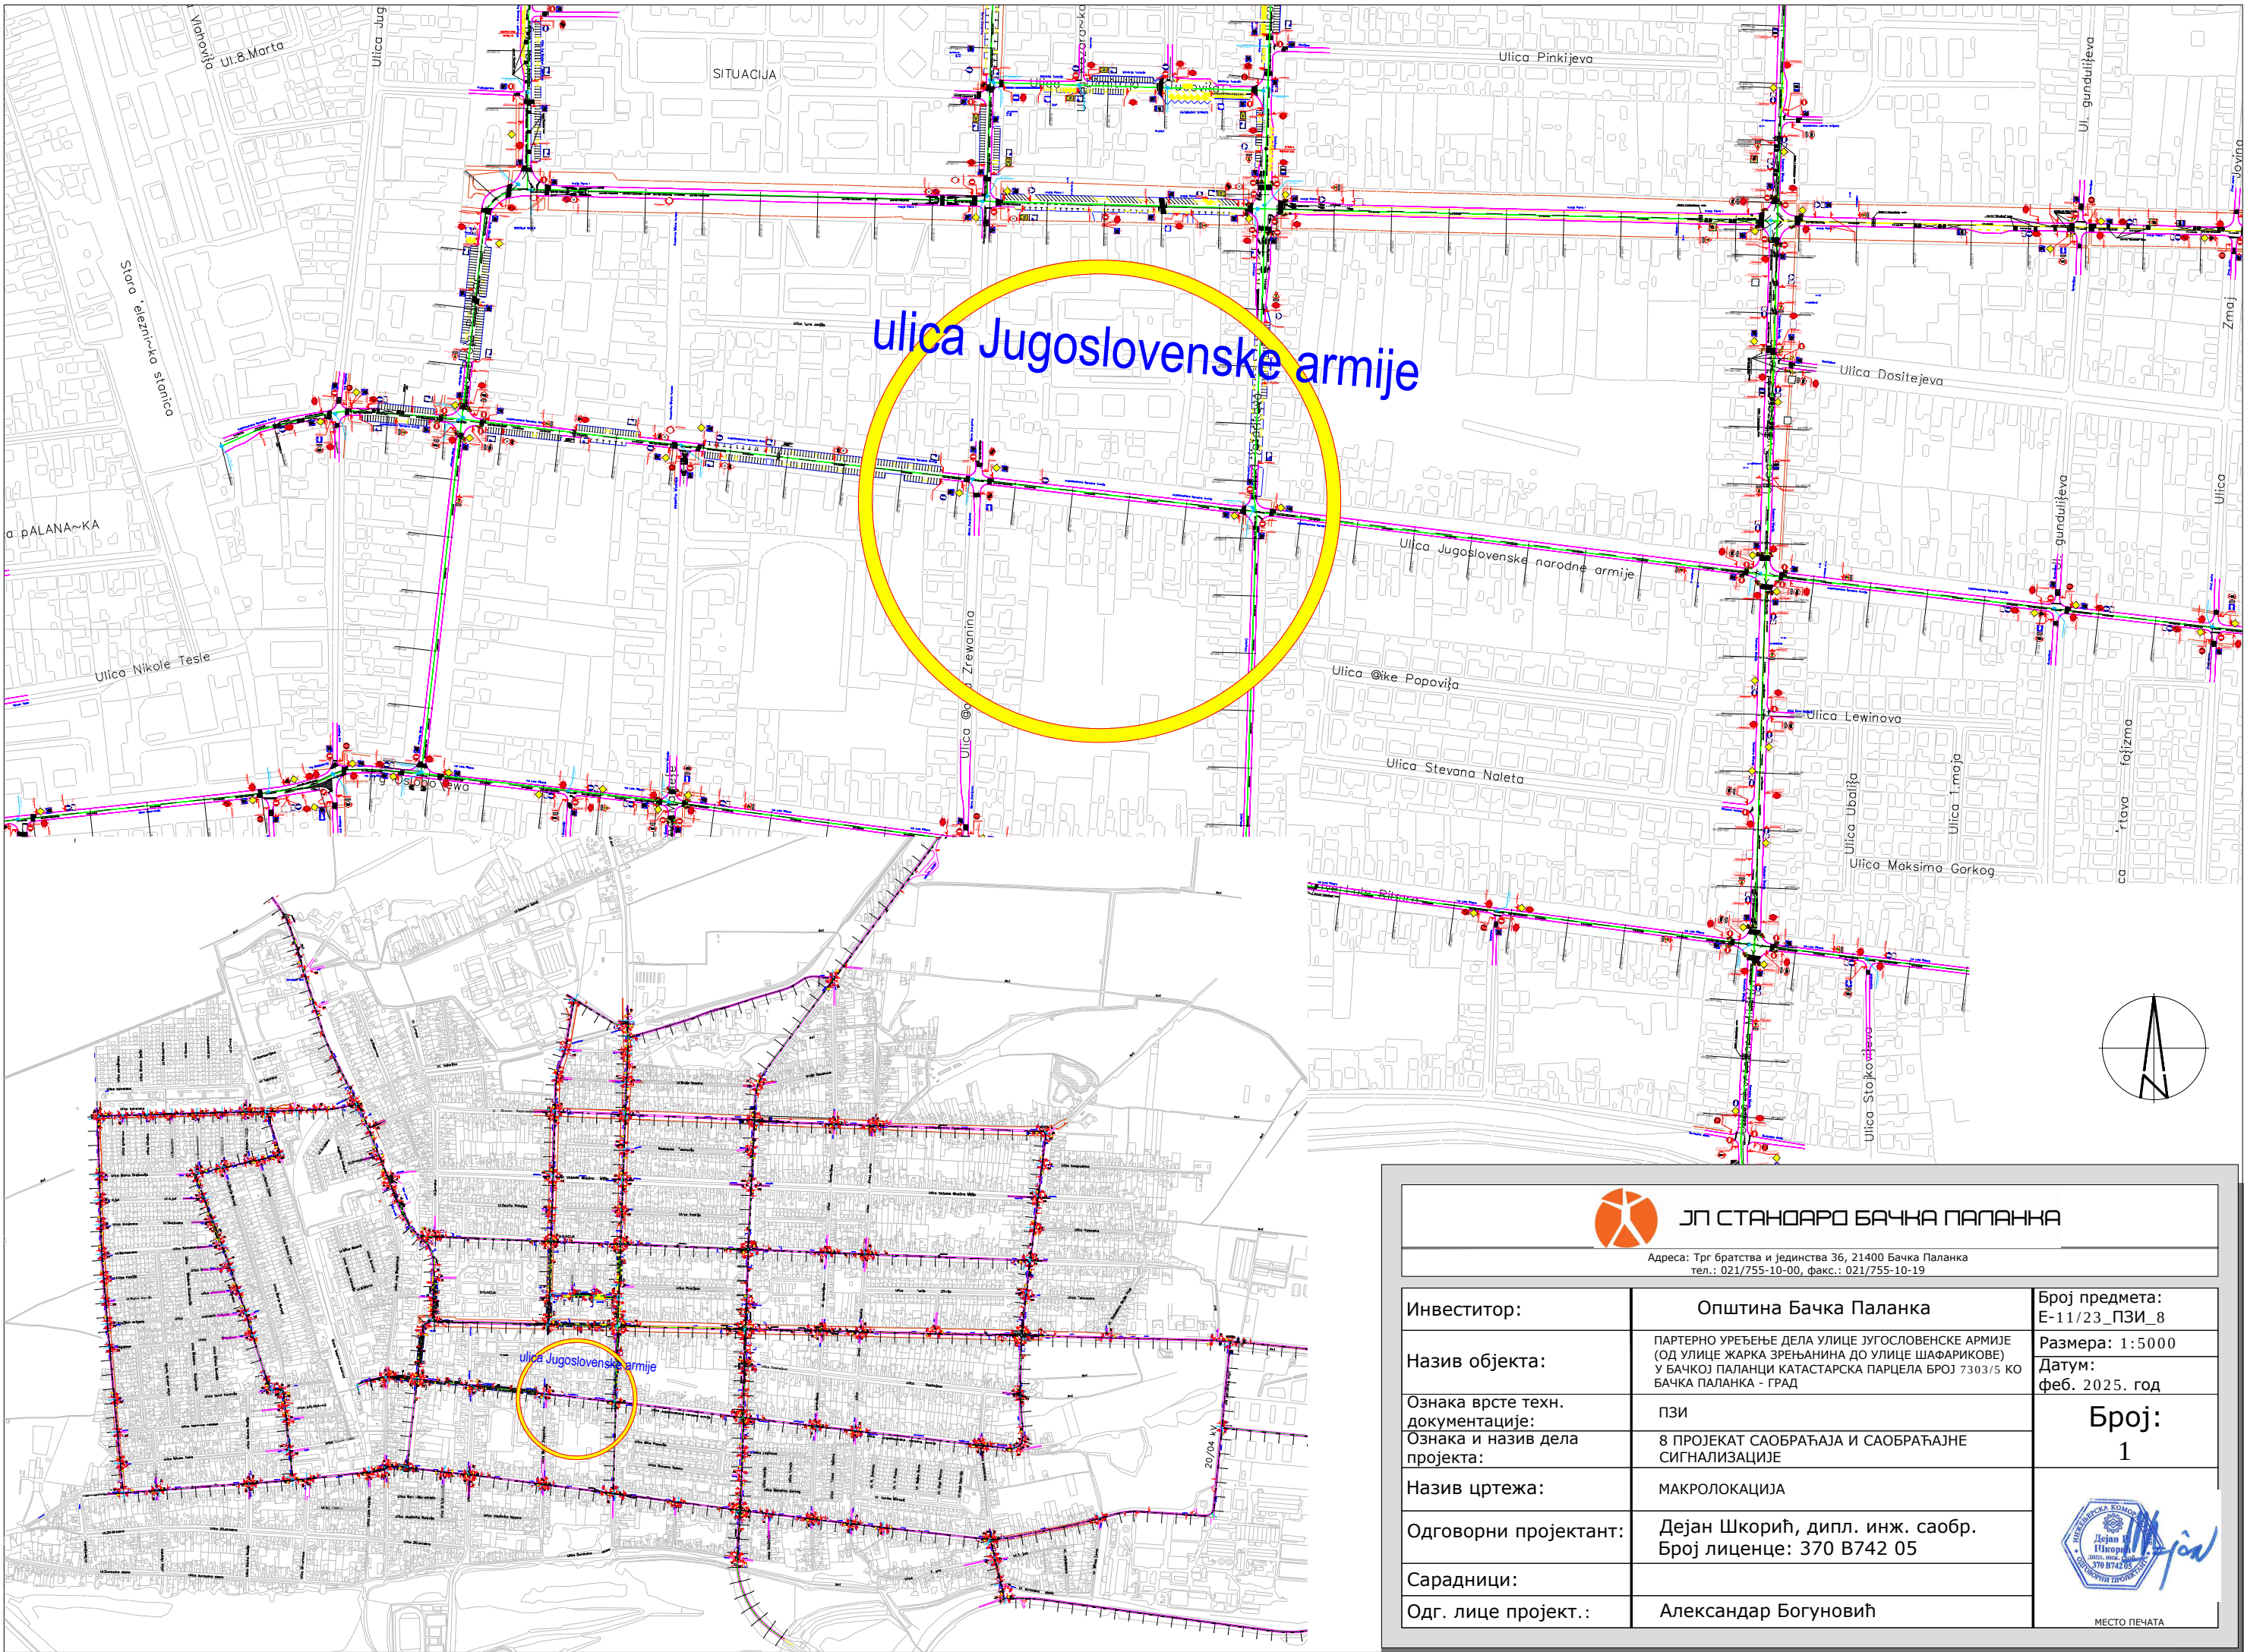


ЈП СТАНДАРД БАЧКА ПАЛАНКА Адреса: Трг братства и јединства 36, 21400 Бачка Паланка тел.: 021/755-10-00, факс.: 021/755-10-19		
Инвеститор:	Општина Бачка Паланка	Број предмета: Е-11/23_ПЗИ_8
Назив објекта:	ПАРТЕРНО УРЕЂЕЊЕ ДЕЛА УЛИЦЕ ЈУГОСЛОВЕНСКЕ АРМИЈЕ (ОД УЛИЦЕ ЖАРКА ЗРЕЊАНИНА ДО УЛИЦЕ ШАФАРИКОВЕ) У БАЧКОЈ ПАЛАНЦИ КАТАСТАРСКА ПАРЦЕЛА БРОЈ 7303/5 КО БАЧКА ПАЛАНКА - ГРАД	Размера: 1:5000 Датум: феб. 2025. год
Ознака врсте техн. документације:	ПЗИ	Број: 1
Ознака и назив дела пројекта:	8 ПРОЈЕКАТ САОБРАЋАЈА И САОБРАЋАЈНЕ СИГНАЛИЗАЦИЈЕ	
Назив цртежа:	МАКРОЛОКАЦИЈА	Дејан Шкорић инж. саобр. 370 Б742 05 МЕСТО ПЕЧАТА
Одговорни пројектант:	Дејан Шкорић, дипл. инж. саобр. Број лиценце: 370 Б742 05	
Сарадници:		
Одг. лице пројект.:	Александар Богуновић	

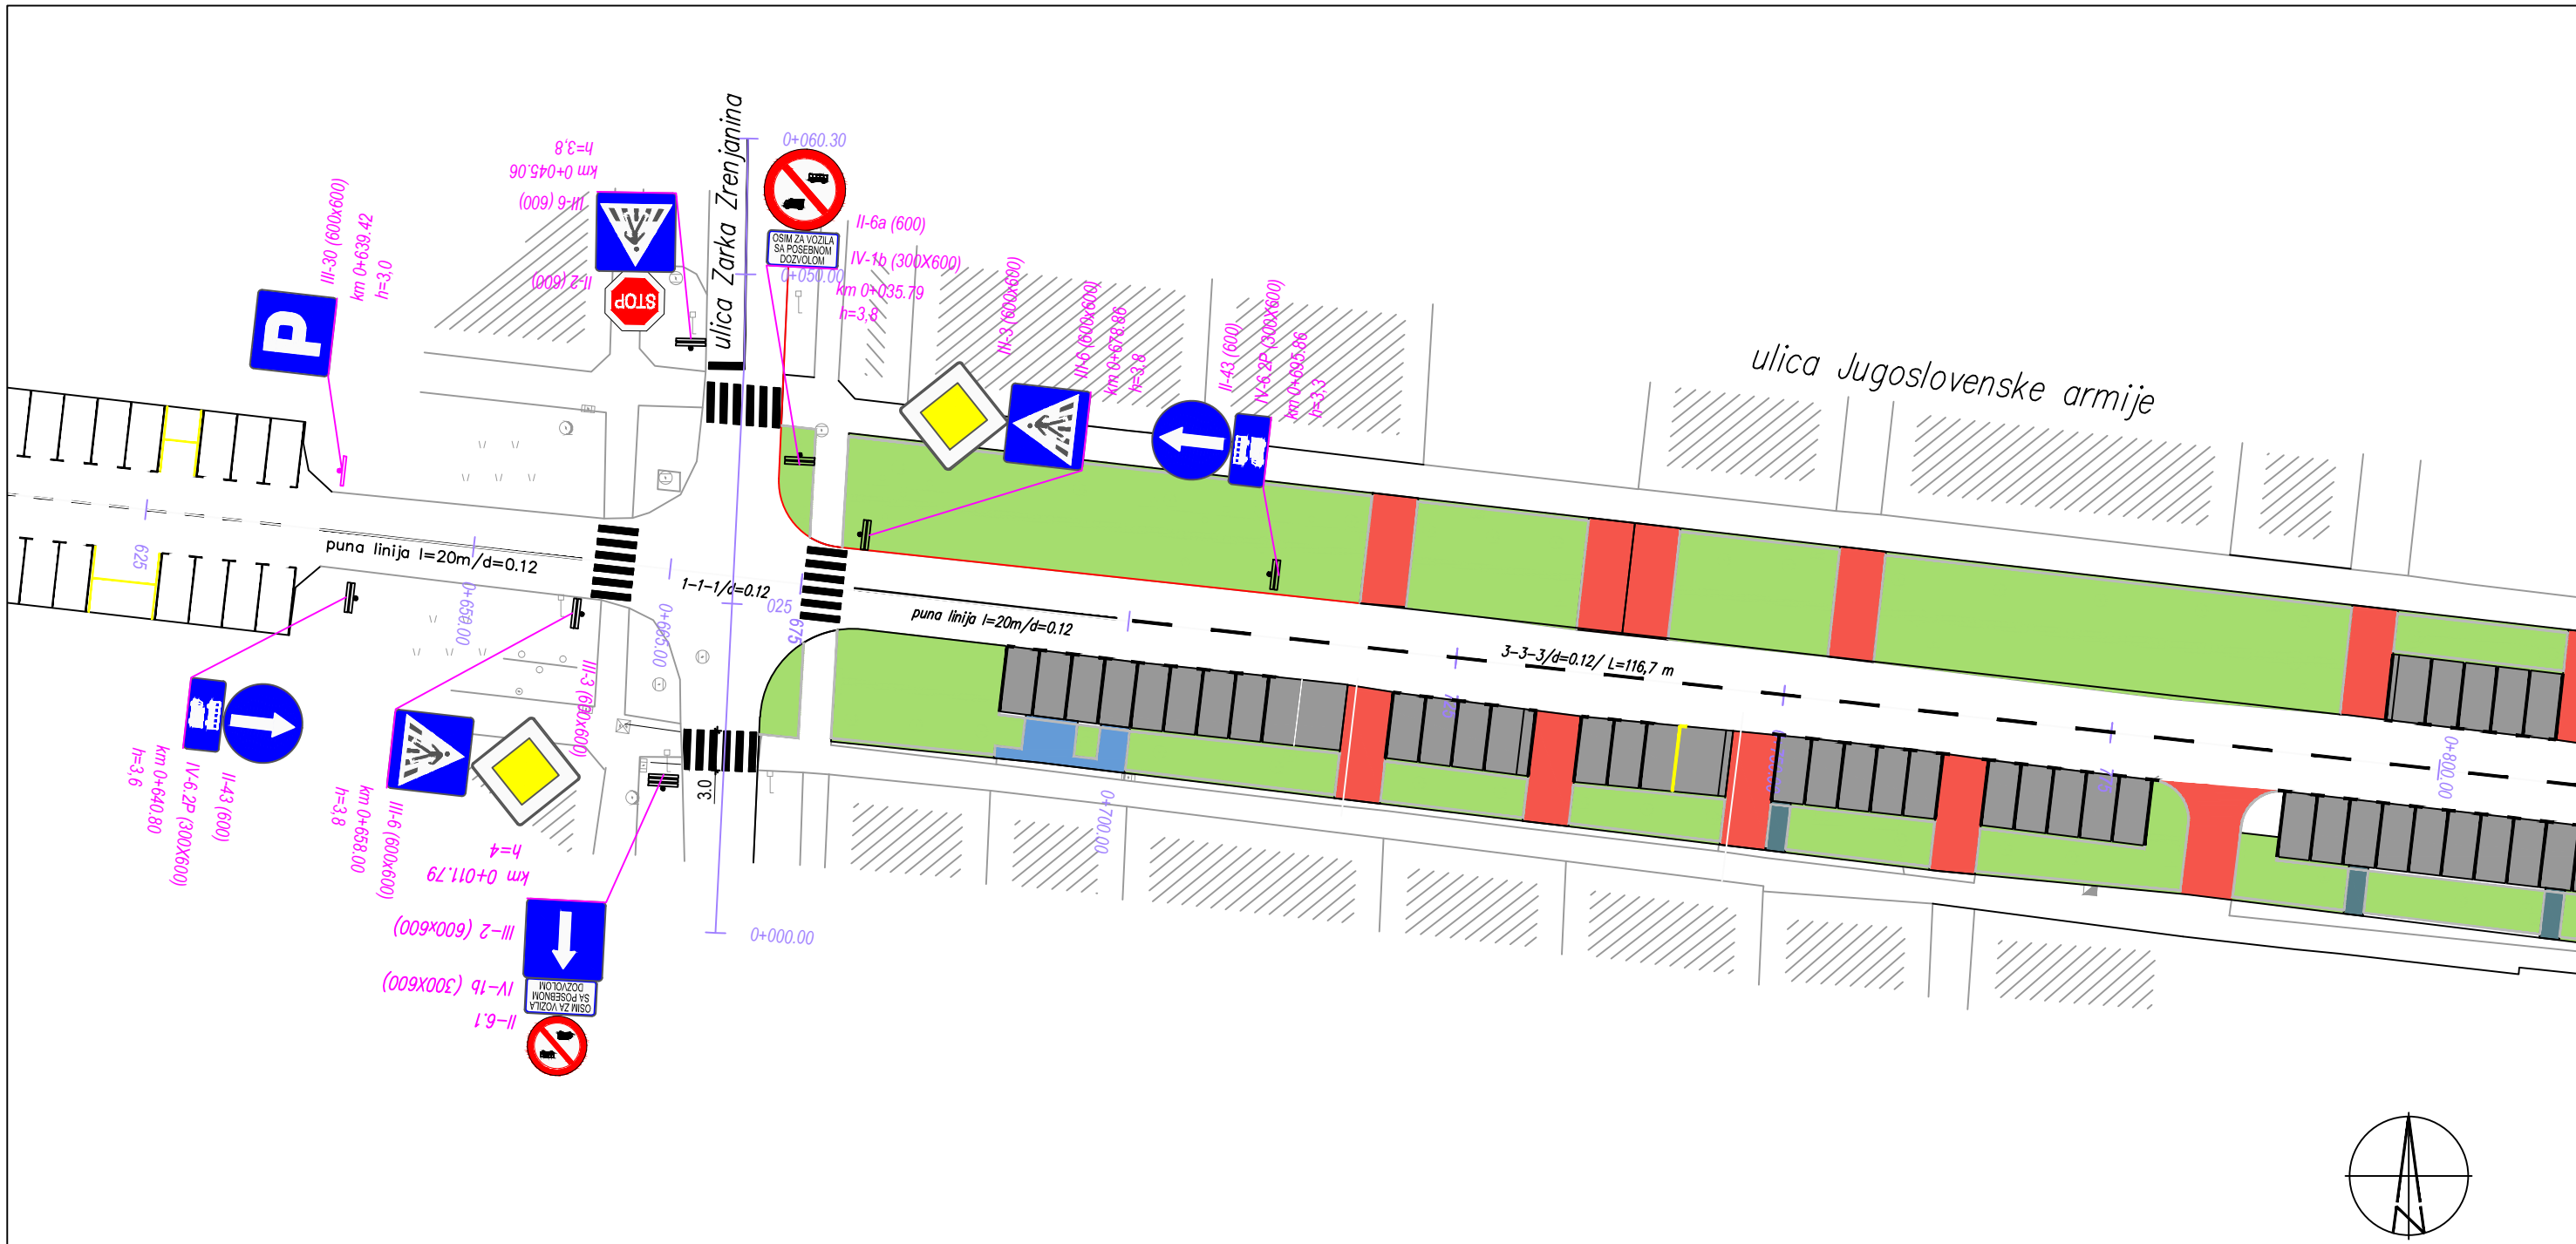


 ЈП СТАНДАРД БАЧКА ПАЛАНКА Адреса: Трг братства и јединства 36, 21400 Бачка Паланка тел.: 021/755-10-00, факс.: 021/755-10-19		
Инвеститор:	 Општина Бачка Паланка	Број предмета: Е-11/23_ПЗИ_8
Назив објекта:	ПАРТЕРНО УРЕЂЕЊЕ ДЕЛА УЛИЦЕ ЈУГОСЛОВЕНСКЕ АРМИЈЕ (ОД УЛИЦЕ ЖАРКА ЗРЕЊАНИНА ДО УЛИЦЕ ШАФАРИКОВА) У БАЧКОЈ ПАЛАНЦИ	Размера: 1:500 Датум: феб. 2025. год
Ознака врсте техн. документације:	ПЗИ	Број: 2.1
Ознака и назив дела пројекта:	8 ПРОЈЕКАТ САОБРАЋАЈА И САОБРАЋАЈНЕ СИГНАЛИЗАЦИЈЕ	
Назив цртежа:	ПОСТОЈЕЋЕ СТАЊЕ	 МЕСТО ПЕЧАТА
Одговорни пројектант:	Дејан Шкорић, дипл. инж. саобр. Број лиценце: 370 В742 05	
Сарадници:		
Директор:	Александар Богуновић	


enske armije

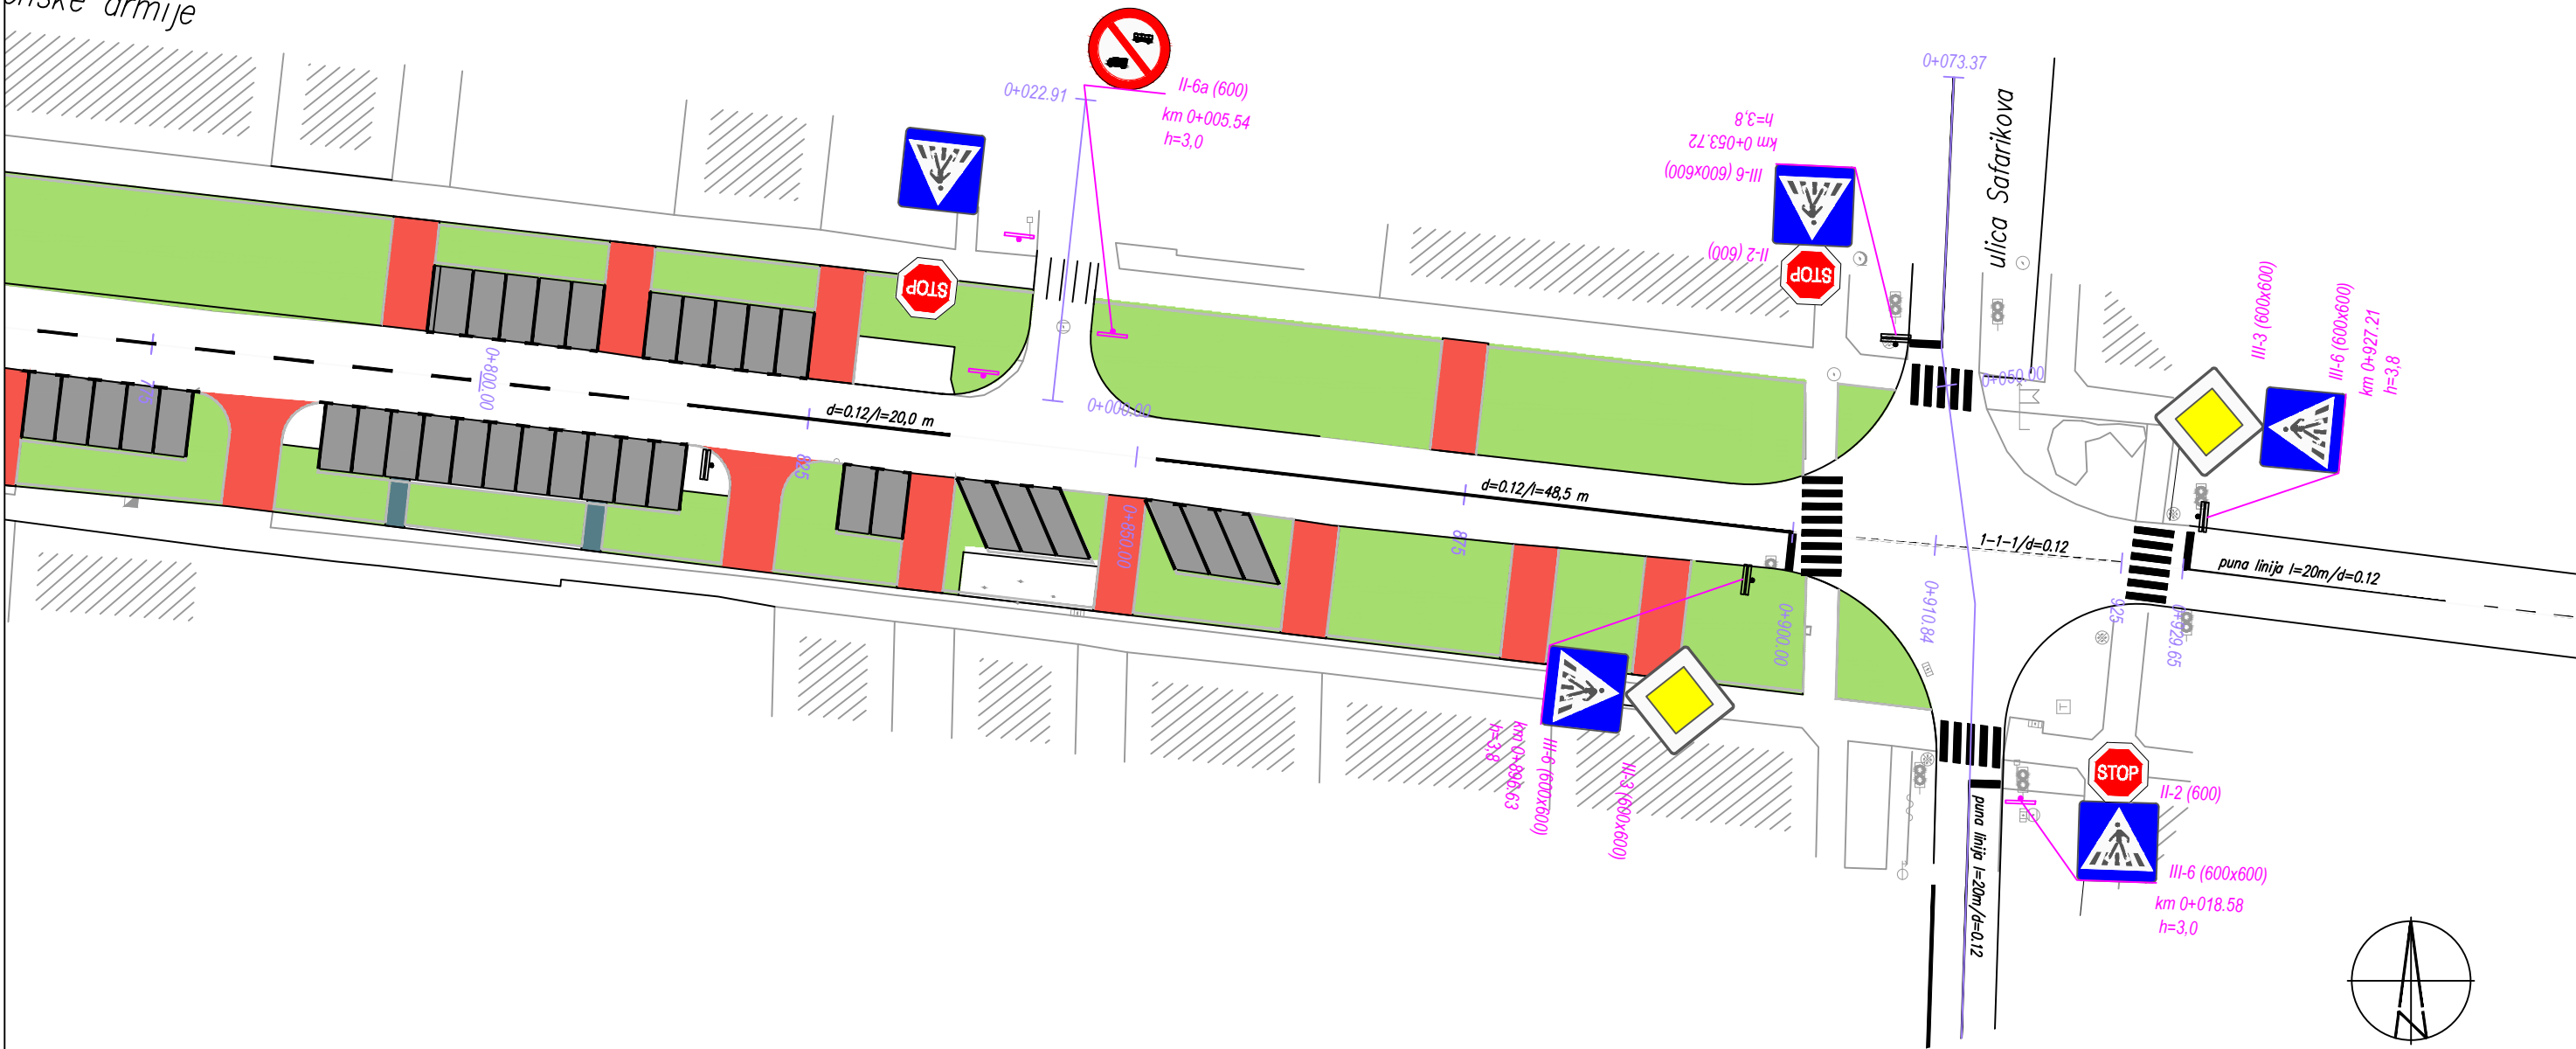


 ЈП СТАНДАРД БАЧКА ПАЛАНКА Адреса: Трг братства и јединства 36, 21400 Бачка Паланка тел.: 021/755-10-00, факс.: 021/755-10-19		
Инвеститор:	 Општина Бачка Паланка	Број предмета: Е-11/23_ПЗИ_8
Назив објекта:	ПАРТЕРНО УРЕЂЕЊЕ ДЕЛА УЛИЦЕ ЈУГОСЛОВЕНСКЕ АРМИЈЕ (ОД УЛИЦЕ ЖАРКА ЗРЕЊАНИНА ДО УЛИЦЕ ШАФАРИКОВА) У БАЧКОЈ ПАЛАНЦИ	Размера: 1:500 Датум: феб. 2025. год.
Ознака врсте техн. документације:	ПЗИ	Број: 2.2
Ознака и назив дела пројекта:	8 ПРОЈЕКАТ САОБРАЋАЈА И САОБРАЋАЈНЕ СИГНАЛИЗАЦИЈЕ	
Назив цртежа:	ПОСТОЈЕЋЕ СТАЊЕ	 МЕСТО ПЕЧАТА
Одговорни пројектант:	Дејан Шкорић, дипл. инж. саобр. Број лиценце: 370 В742 05	
Сарадници:		
Директор:	Александар Богуновић	

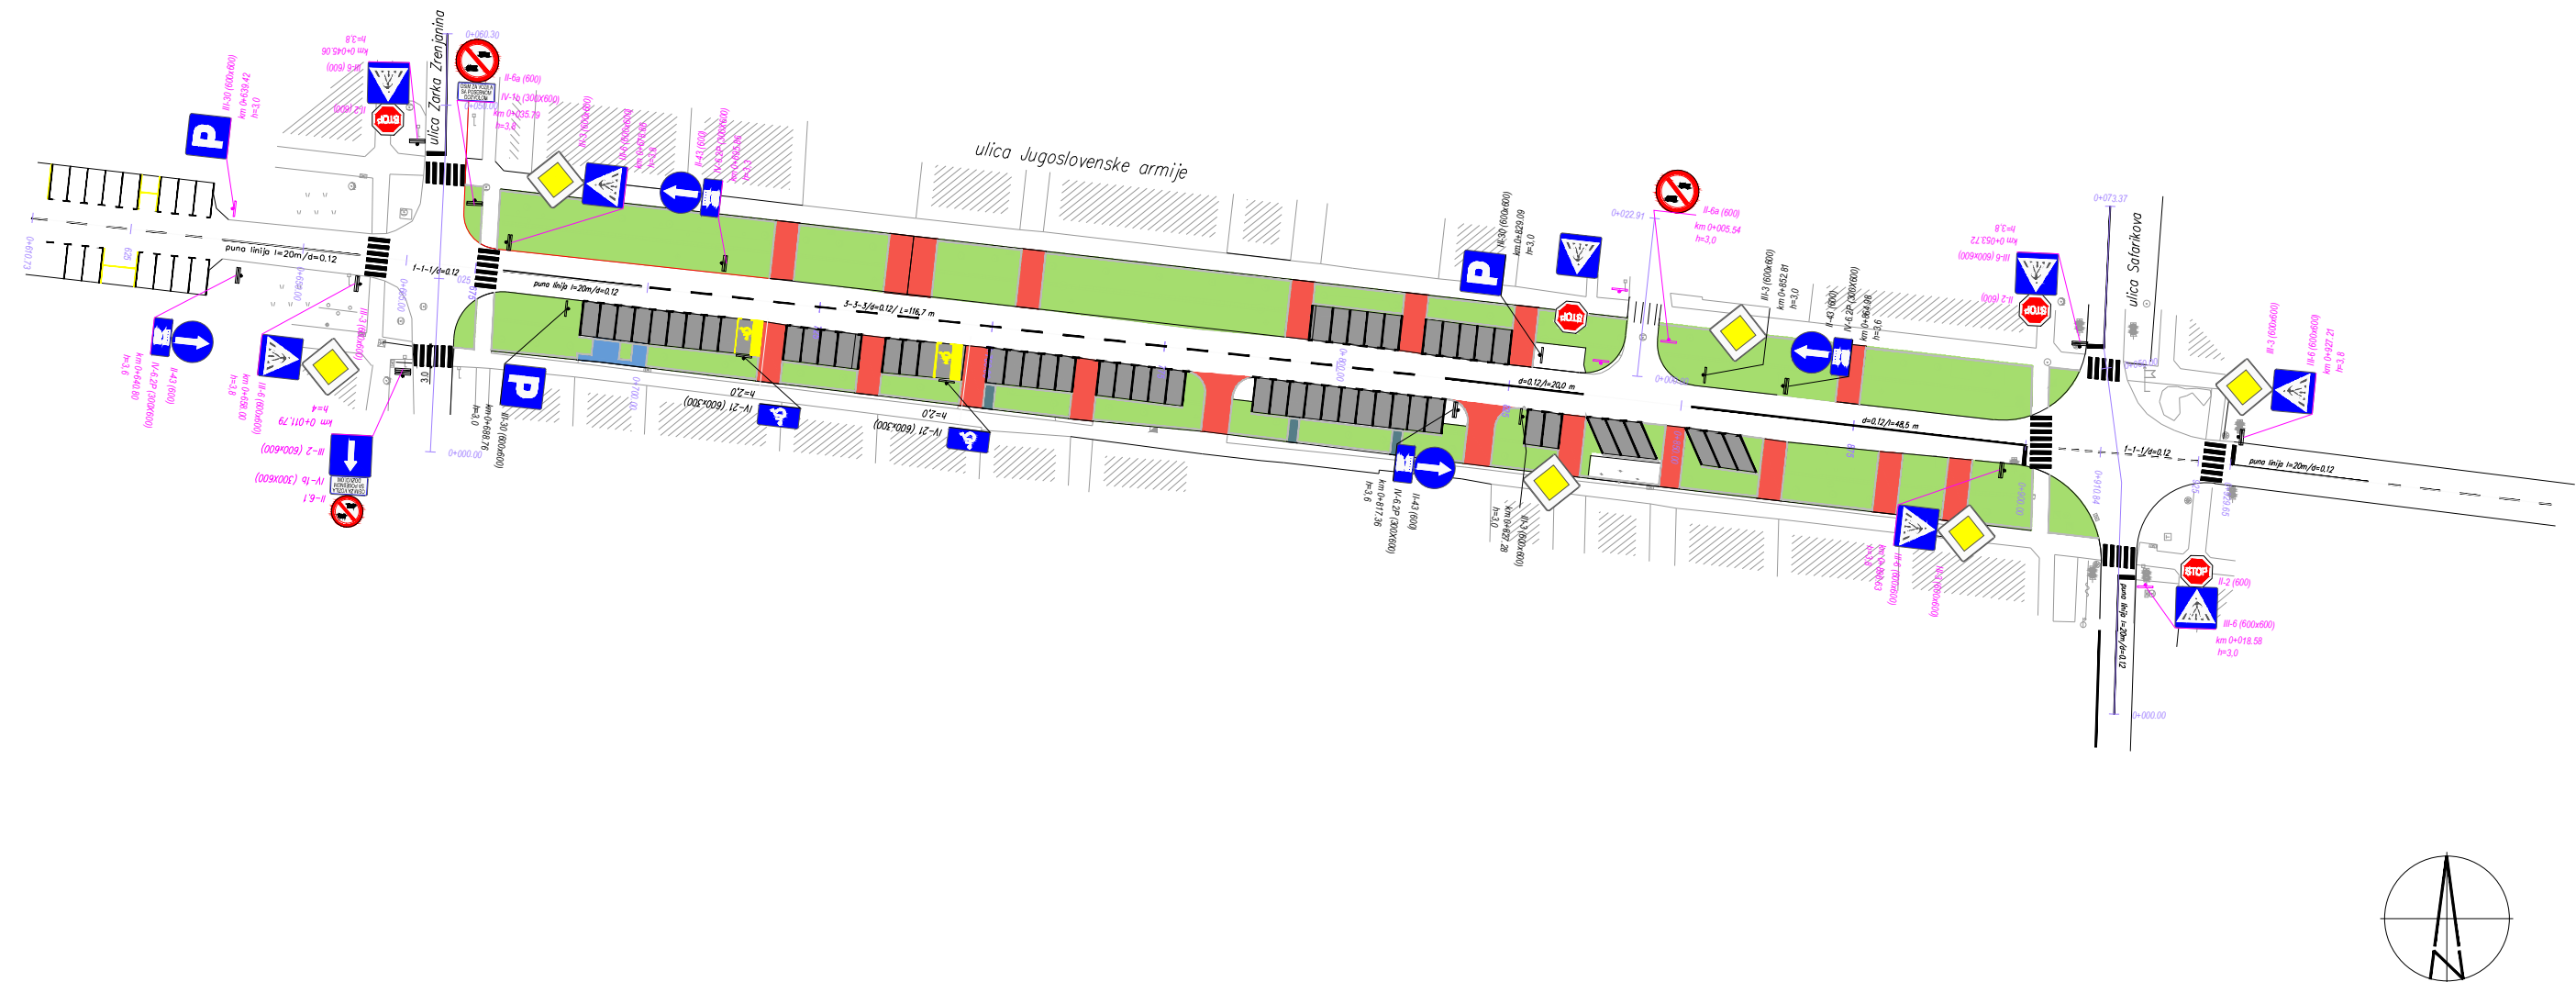

 ЈП СТАНДАРД БАЧКА ПАЛАНКА Адреса: Трг братства и јединства 36, 21400 Бачка Паланка тел.: 021/755-10-00, факс.: 021/755-10-19		
Инвеститор:	 Општина Бачка Паланка	Број предмета: Е-11/23_ПГД_8
Назив објекта:	ПАРТЕРНО УРЕЂЕЊЕ ДЕЛА УЛИЦЕ ЈУГОСЛОВЕНСКЕ АРМИЈЕ (ОД УЛИЦЕ ЖАРКА ЗРЕЊАНИНА ДО УЛИЦЕ ШАФАРИКОВЕ) У БАЧКОЈ ПАЛАНЦИ КАТАСТАРСКА ПАРЦЕЛА БРОЈ 7303/5 КО БАЧКА ПАЛАНКА - ГРАД	Размера: 1:1000 Датум: феб. 2025. год.
Ознака врсте техн. документације:	ПГД	Број: 2.0
Ознака и назив дела пројекта:	8 ПРОЈЕКАТ САОБРАЋАЈА И САОБРАЋАЈНЕ СИГНАЛИЗАЦИЈЕ	
Назив цртежа:	ПЛАНИРАНО СТАЊЕ	 МЕСТО ПЕЧАТА
Одговорни пројектант:	Дејан Шкорић, дипл. инж. саобр. Број лиценце: 370 В742 05	
Сарадници:		
Одг. лице пројект.:	Александар Богуновић	

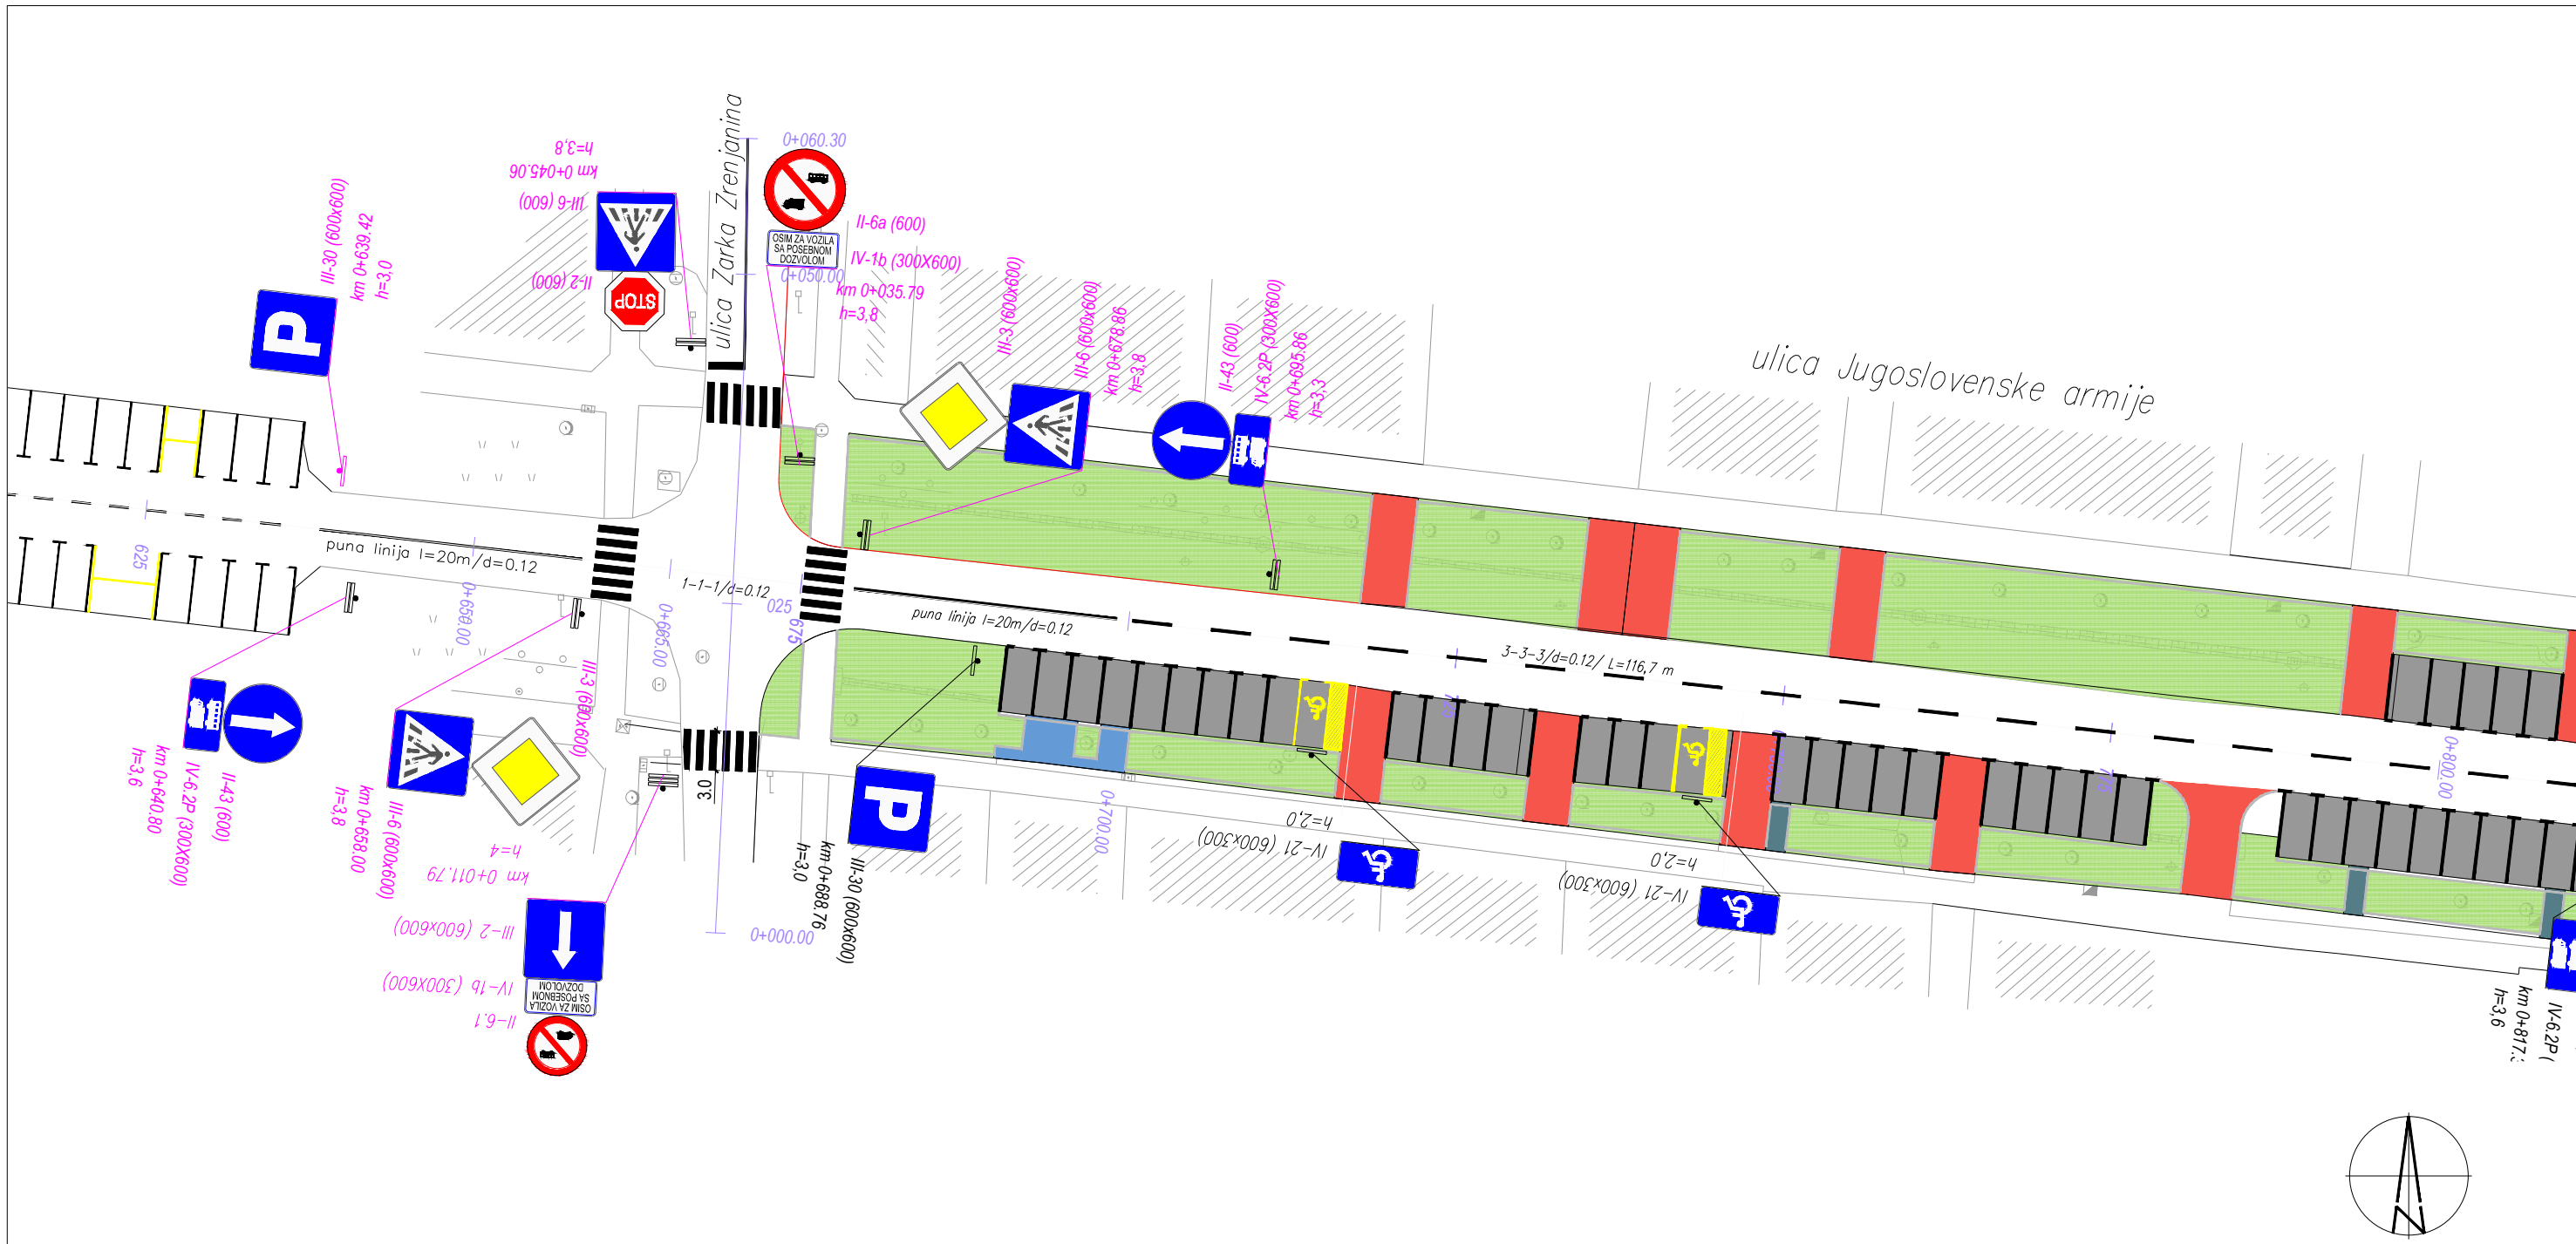

ЈП СТАНДАРД БАЧКА ПАЛАНКА Адреса: Трг братства и јединства 36, 21400 Бачка Паланка тел.: 021/755-10-00, факс.: 021/755-10-19		
Инвеститор:	Општина Бачка Паланка	Број предмета: Е-11/23_ПГД_8
Назив објекта:	ПАРТЕРНО УРЕЂЕЊЕ ДЕЛА УЛИЦЕ ЈУГОСЛОВЕНСКЕ АРМИЈЕ (ОД УЛИЦЕ ЖАРКА ЗРЕЊАНИНА ДО УЛИЦЕ ШАФАРИКОВЕ) У БАЧКОЈ ПАЛАНЦИ КАТАСТАРСКА ПАРЦЕЛА БРОЈ 7303/5 КО БАЧКА ПАЛАНКА - ГРАД	Размера: 1:500 Датум: феб. 2025. год
Ознака врсте техн. документације:	ПГД	Број: 2.1
Ознака и назив дела пројекта:	8 ПРОЈЕКАТ САОБРАЋАЈА И САОБРАЋАЈНЕ СИГНАЛИЗАЦИЈЕ	
Назив цртежа:	ПЛАНИРАНО СТАЊЕ	Дејан Шкорић 370 8742 05 МЕСТО ПЕЧАТА
Одговорни пројектант:	Дејан Шкорић, дипл. инж. саобр. Број лиценце: 370 В742 05	
Сарадници:		
Одг. лице пројект.:	Александар Богуновић	

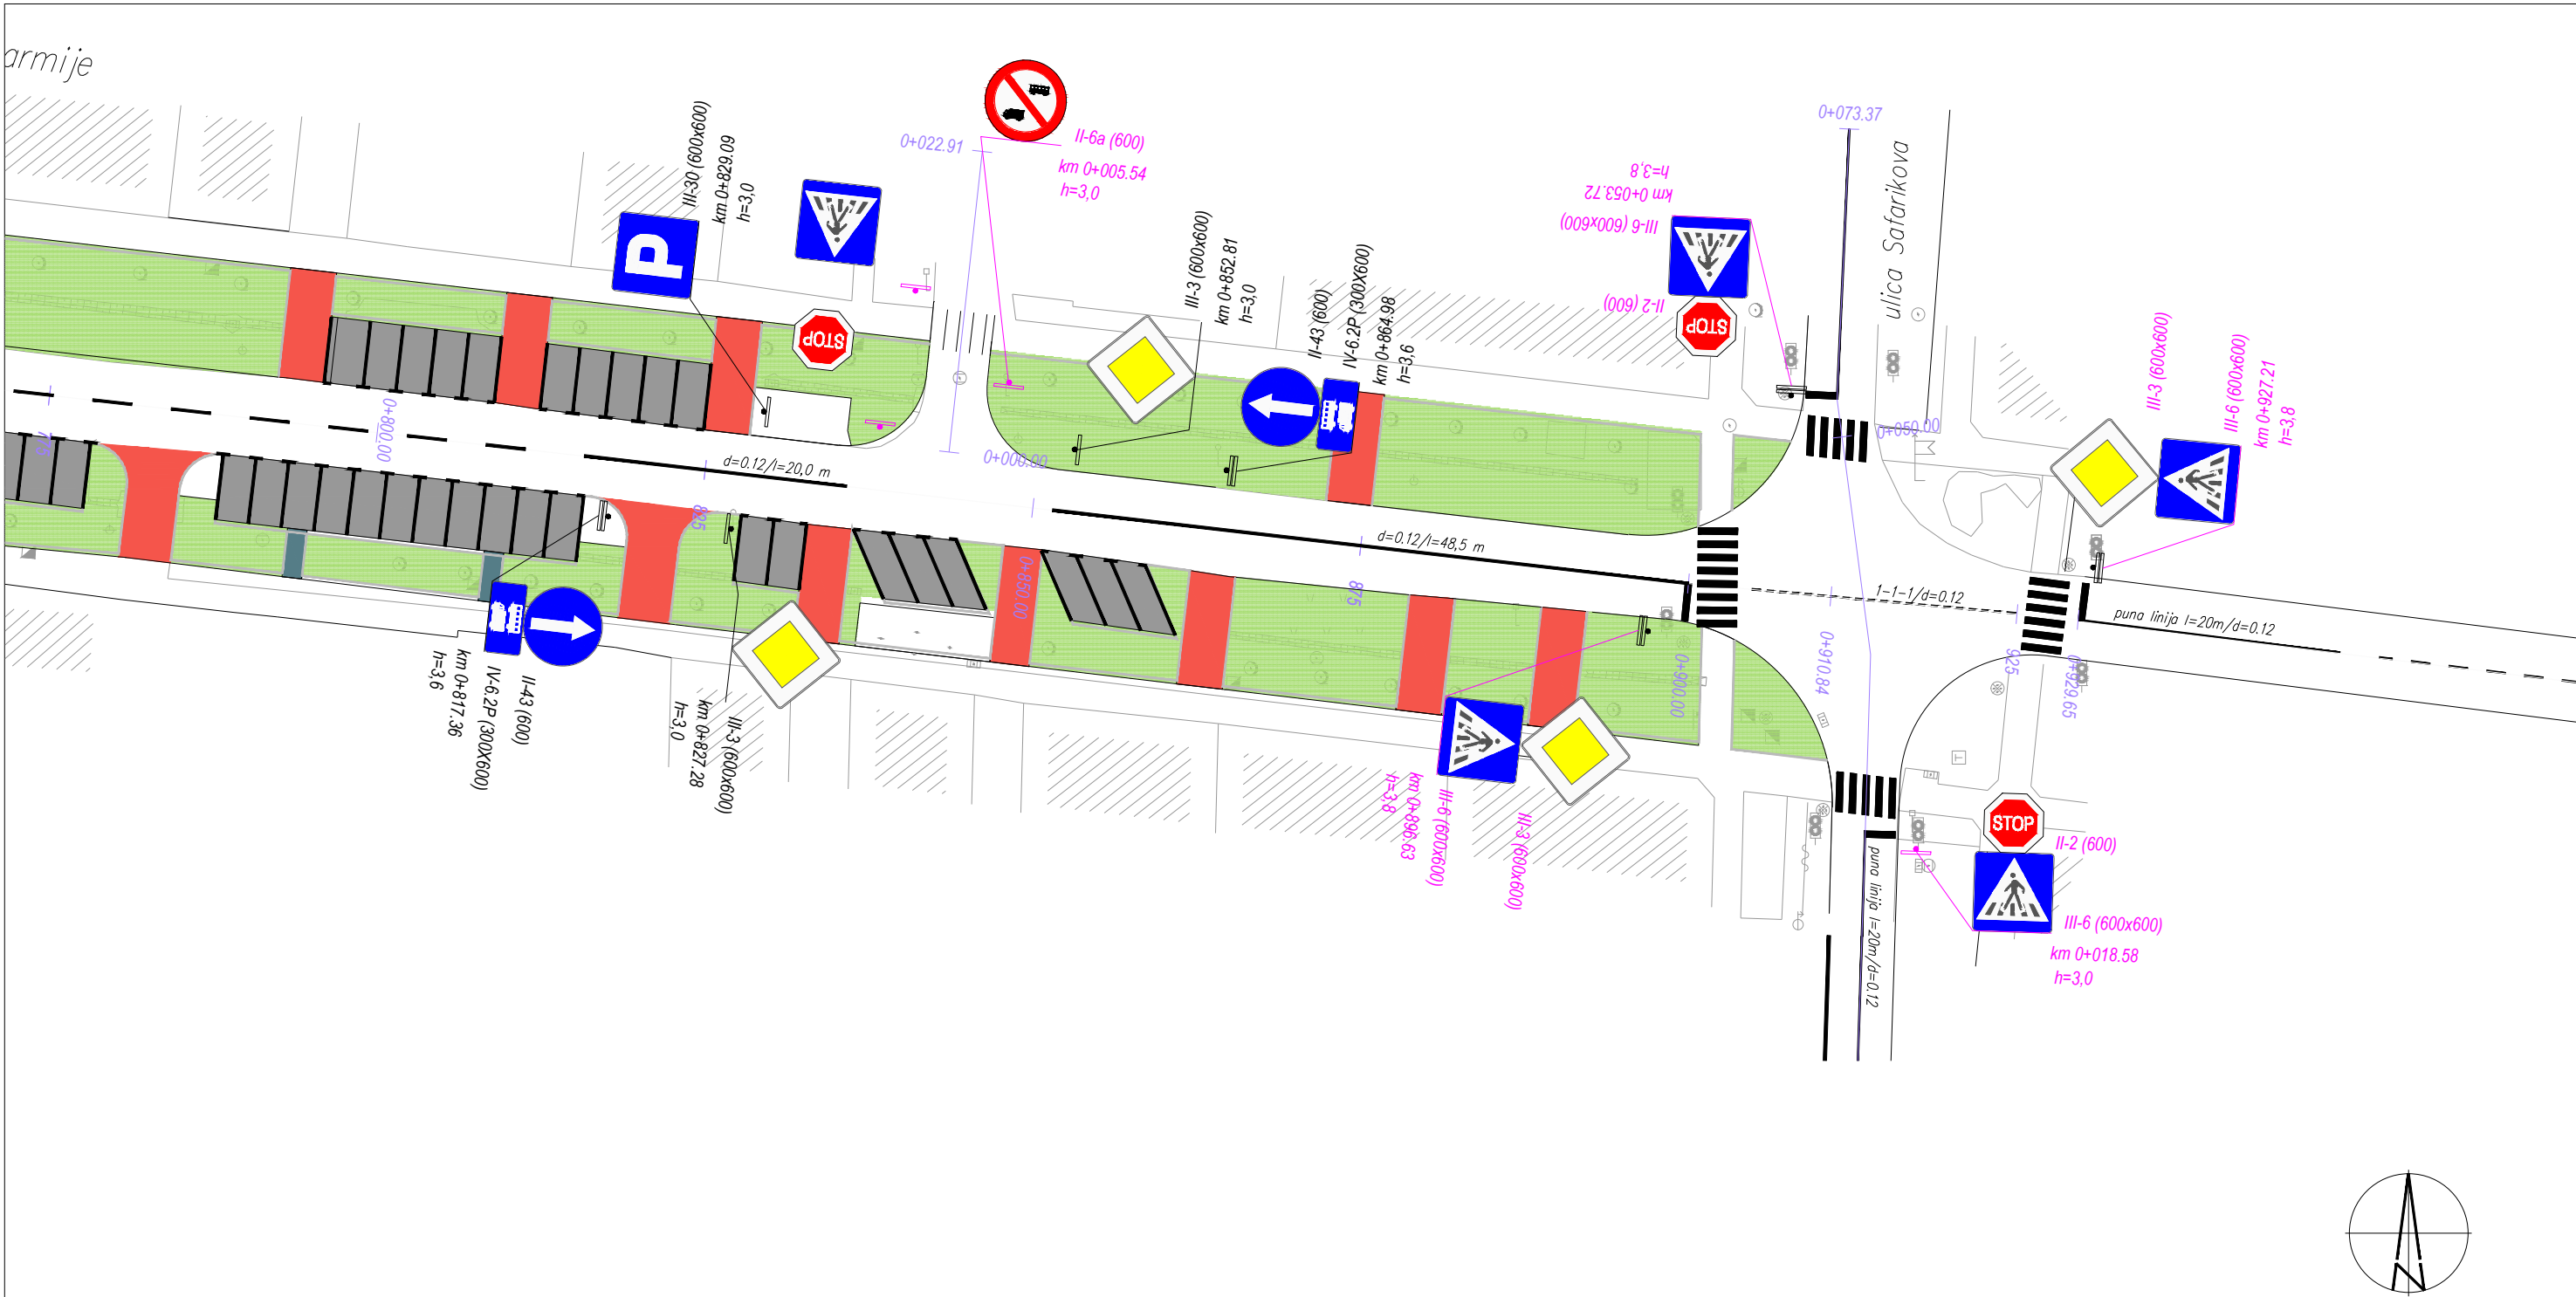

 ЈП СТАНДАРД БАЧКА ПАЛАНКА Адреса: Трг братства и јединства 36, 21400 Бачка Паланка тел.: 021/755-10-00, факс.: 021/755-10-19		
Инвеститор:	 Општина Бачка Паланка	Број предмета: Е-11/23_ПГД_8
Назив објекта:	ПАРТЕРНО УРЕЂЕЊЕ ДЕЛА УЛИЦЕ ЈУГОСЛОВЕНСКЕ АРМИЈЕ (ОД УЛИЦЕ ЖАРКА ЗРЕЊАНИНА ДО УЛИЦЕ ШАФАРИКОВЕ) У БАЧКОЈ ПАЛАНЦИ КАТАСТАРСКА ПАРЦЕЛА БРОЈ 7303/5 КО БАЧКА ПАЛАНКА - ГРАД	Размера: 1:500 Датум: феб. 2025. год.
Ознака врсте техн. документације:	ПГД	Број: 2.2
Ознака и назив дела пројекта:	8 ПРОЈЕКАТ САОБРАЋАЈА И САОБРАЋАЈНЕ СИГНАЛИЗАЦИЈЕ	
Назив цртежа:	ПЛАНИРАНО СТАЊЕ	 МЕСТО ПЕЧАТА
Одговорни пројектант:	Дејан Шкорић, дипл. инж. саобр. Број лиценце: 370 В742 05	
Сарадници:		
Одг. лице пројект.:	Александар Богуновић	

РЕДНИ БРОЈ	СТАЦИОНАЖА	ШИФРА ЗНАКА	ПОЛОЖАЈ	ДИМЕНЗИЈЕ ЗНАКА	КЛАСА МАТЕРИЈАЛА	СИМБОЛ	НОСАЧ ЗНАКА				НАПОМЕНА	
	(km)		Л,Д,С,Г	(mm)			конструкција (m2)	дужина (m)	цевни носач	дужина (m)		
УЛИЦА ШАФАРИКОВА - ЛОКАЛНИ РЕФЕРЕНТНИ СИСТЕМ												
1	0+019	II-2	DESNO	600	II		POCINK OVANI	3,0	CEVNI	3,0	post.	
2	0+019	III-6	DESNO	600x600	II						post.	
3	0+054	III-6	LEVO	600x600	II		POCINK OVANI	3,8	CEVNI	3,8	post.	
4	0+054	II-2	LEVO	600	II						post.	

УЛИЦА БАЧКА - ЛОКАЛНИ РЕФЕРЕНТНИ СИСТЕМ												
1. Backa												
1	0+002	II-2	LEVO	600	II		POCINK OVANI	3,0	CEVNI	3,0	post.	
2	0+006	II-6a	DESNO	600	I						post.	
3	0+012	III-6	LEVO	600x600	I		POCINK OVANI	3,0	CEVNI	3,0	post.	

УЛИЦА ЖАРКА ЗРЕЊАНИНА - ЛОКАЛНИ РЕФЕРЕНТНИ СИСТЕМ												
1. ZZ												
1	0+012	II-6.1	LEVO		I		POCINK OVANI	4	CEVNI	4	post.	
2	0+012	III-2	LEVO	600H600	I						post.	
3	0+012	IV-1b	LEVO	300X600	I						post.	
4	0+036	IV-1b	DESNO	300X600	I		POCINK OVANI	3,8	CEVNI	3,8	post.	
5	0+036	II-6a	DESNO	600	I						post.	
6	0+045	III-6	LEVO	600	II		POCINK OVANI	3,8	CEVNI	3,8	post.	
7	0+045	II-2	LEVO	600	II						post.	

УЛИЦА ЈУГОСЛОВЕНСКЕ АРМИЈЕ - СТАЦИОНАЖЕ У ОДНОСУ НА ПОСТОЈЕЋИ РЕФЕРЕНТНИ СИСТЕМ												
1	0+639	III-30	LEVO	600x600	I		POCINK OVANI	3,0	CEVNI	3,0	NOV	
2	0+641	IV-6.2P	DESNO	300X600	I						post.	
3	0+641	II-43	DESNO	600	I		POCINK OVANI	3,6	CEVNI	3,6	post.	
4	0+658	III-6	DESNO	600x600	I						post.	
5	0+658	III-3	DESNO	600x600	I		POCINK OVANI	3,8	CEVNI	3,8	post.	
6	0+817	IV-6.2P	DESNO	300X600	I						post.	
7	0+817	II-43	DESNO	600	I		POCINK OVANI	3,6	CEVNI	3,6	NOV	
8	0+829	III-30	LEVO	600x600	I						NOV	
9	0+865	IV-6.2P	LEVO	300X600	I		POCINK OVANI	3,0	CEVNI	3,0	NOV	
10	0+865	II-43	LEVO	600	I						NOV	
11	0+897	III-6	DESNO	600x600	I		POCINK OVANI	3,8	CEVNI	3,8	post.	
12	0+897	III-3	DESNO	600x600	I						post.	
13	0+927	III-6	LEVO	600x600	I		POCINK OVANI	3,8	CEVNI	3,8	post.	
14	0+927	III-3	LEVO	600x600	I						post.	

Паркинг инвалид												
1. 1												
1		IV-21	LEVO	600x300	I		POCINK OVANI	2,0	CEVNI	2,0	nov	naspram parkinga
1. 2												
1		IV-21	DESNO	600x300	I		POCINK OVANI	2,0	CEVNI	2,0	nov	naspram parkinga

LEGENDA – naziva iz Tabele

NO V- nov saobraćajni znak na novom stubu
post.- postojeća saobraćajna signalizacija

ЈП СТАНДАРД БАЧКА ПАЛАНКА

Адреса: Трг братства и јединства 36, 21400 Бачка Паланка
тел.: 021/755-10-00, факс.: 021/755-10-19

Инвеститор:	Општина Бачка Паланка	Број предмета: Е-11/23_ПГД_8
Назив објекта:	ПАРТЕРНО УРЕЂЕЊЕ ДЕЛА УЛИЦЕ ЈУГОСЛОВЕНСКЕ АРМИЈЕ (ОД УЛИЦЕ ЖАРКА ЗРЕЊАНИНА ДО УЛИЦЕ ШАФАРИКОВЕ) У БАЧКОЈ ПАЛАНЦИ КАТАСТАРСКА ПАРЦЕЛА БРОЈ 7303/5 КО БАЧКА ПАЛАНКА - ГРАД	Размера: Датум: феб. 2025. год.
Ознака врсте техн. документације:	ПГД	Број: 2.3
Ознака и назив дела пројекта:	8 ПРОЈЕКАТ САОБРАЋАЈА И САОБРАЋАЈНЕ СИГНАЛИЗАЦИЈЕ	
Назив цртежа:	ИНВЕНТАРСКИ ЛИСТ ВСС	
Одговорни пројектант:	Дејан Шкорић, дипл. инж. саобр. Број лиценце: 370 В742 05	
Сарадници:		
Одг. лице пројект.:	Александар Богуновић	

МЕСТО ПЕЧАТА