
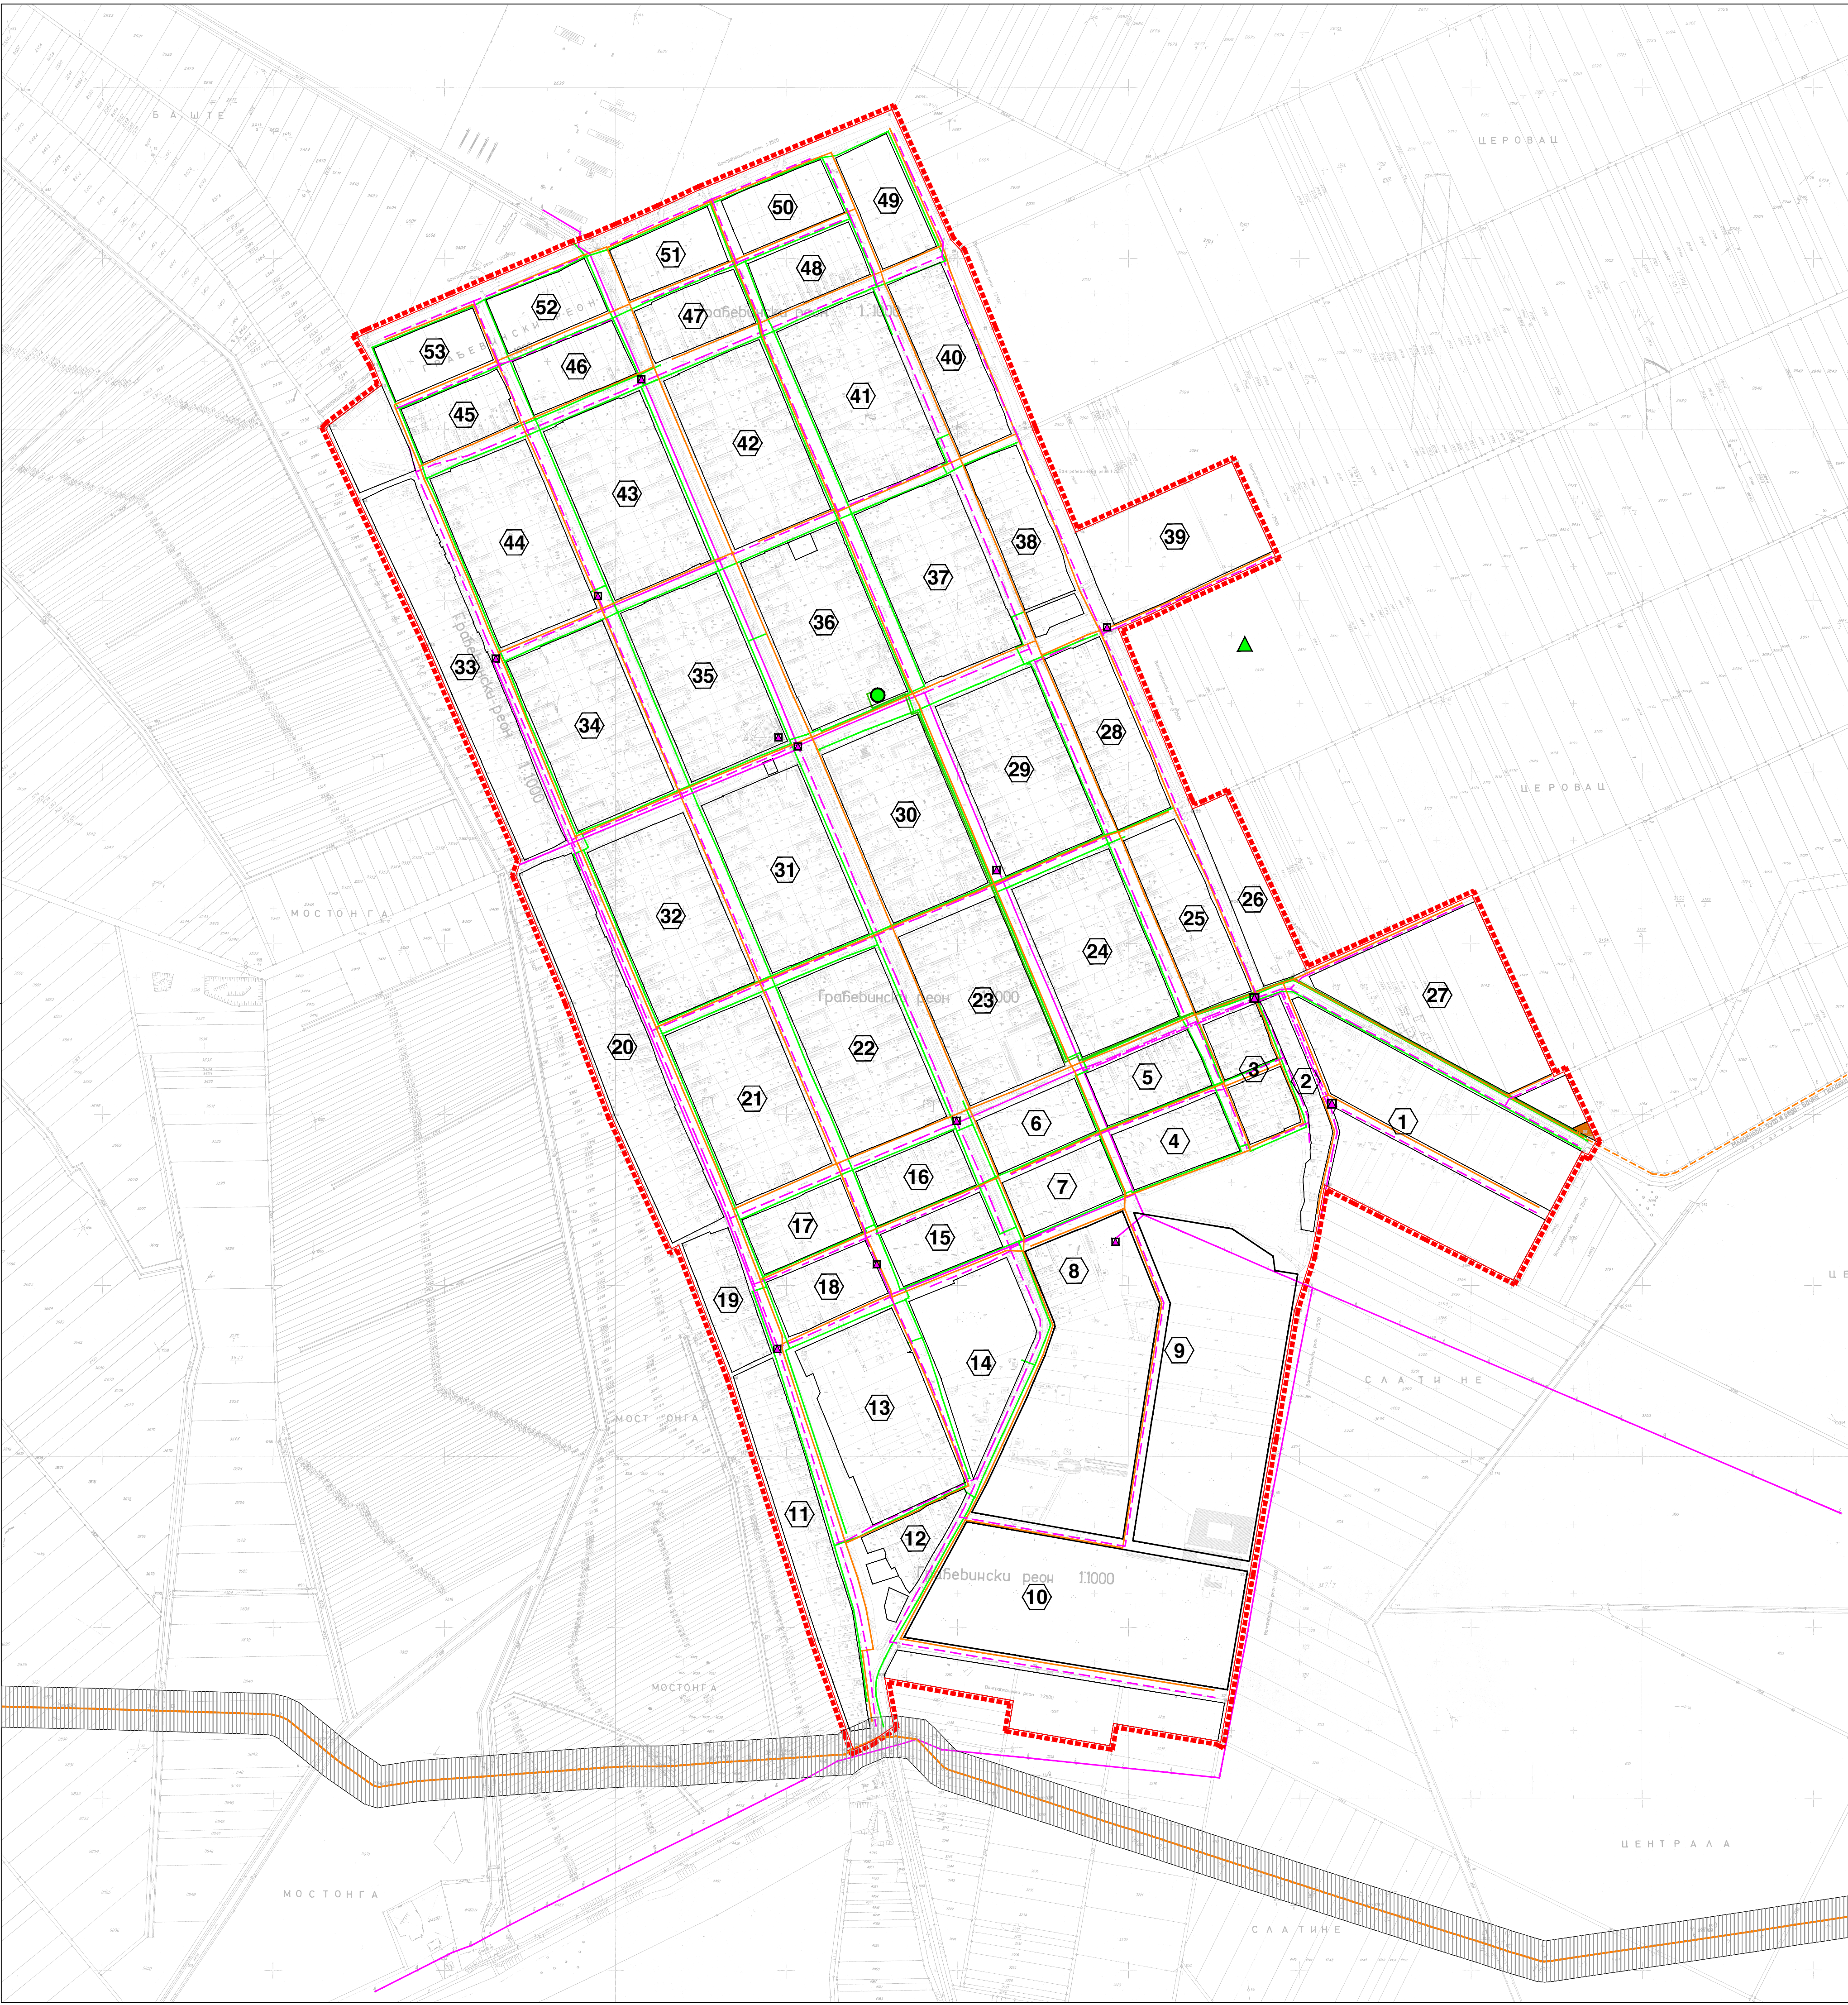


ПЛАН ГЕНЕРАЛНЕ РЕГУЛАЦИЈЕ  
НАСЕЉА МЛАДЕНОВО

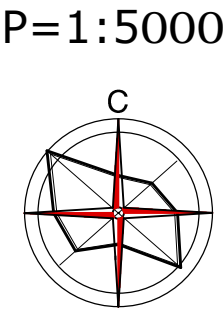

ЕНЕРГЕТСКА И ТТ ИНФРАСТРУКТУРА

- TC 20/0.4kV
- 20kV (МЕШОВИТИ) ВОД
- 20kV ВОД
- НН МРЕЖА
- РАЗВОДНИ ГАСОВОД
- КОМПЛЕКС МРС
- ДИСТРИБУТИВНИ ГАСОВОД
- НАФТОВОД ЈА-НА СА ЗАШТИТНИМ КОРИДОРОМ
- ПТТ
- ТТ МРЕЖА
- МЕЃУМЕСНА ТТ МРЕЖА
- РБС
- БРОЈ БЛОКА
- ГРАНИЦА ПЛАНА И ГРАЂЕВИНСКОГ ПОДРУЧЈА НАСЕЉА

ЈП "Дирекција за изградњу општине Бачка Паланка"		
Бачка Паланка		
Адреса: Трг братства и јединства 36, 21400 Бачка Паланка тел.: 021/755-18-00, факс.: 021/755-18-19		
Наручилац:	 Општина Бачка Паланка	Број предмета: Е-22/2012
Инвеститор:	 Општина Бачка Паланка	Размера: 1:5000 Датум: октобар 2012.
Назив плана:	ПЛАН ГЕНЕРАЛНЕ РЕГУЛАЦИЈЕ НАСЕЉА МЛАДЕНОВО	Број: 6
Назив карте:	ЕНЕРГЕТСКА И ТТ ИНФРАСТРУКТУРА	
Одговорни урбаниста:	Владимир Драгичевић, дипл. инж. арх.	
Обрада:	Борис Милић, дипл. инж. ел.	
Директор:	Александар Богуновић	
МЕСТО ПЕЧАТА		