
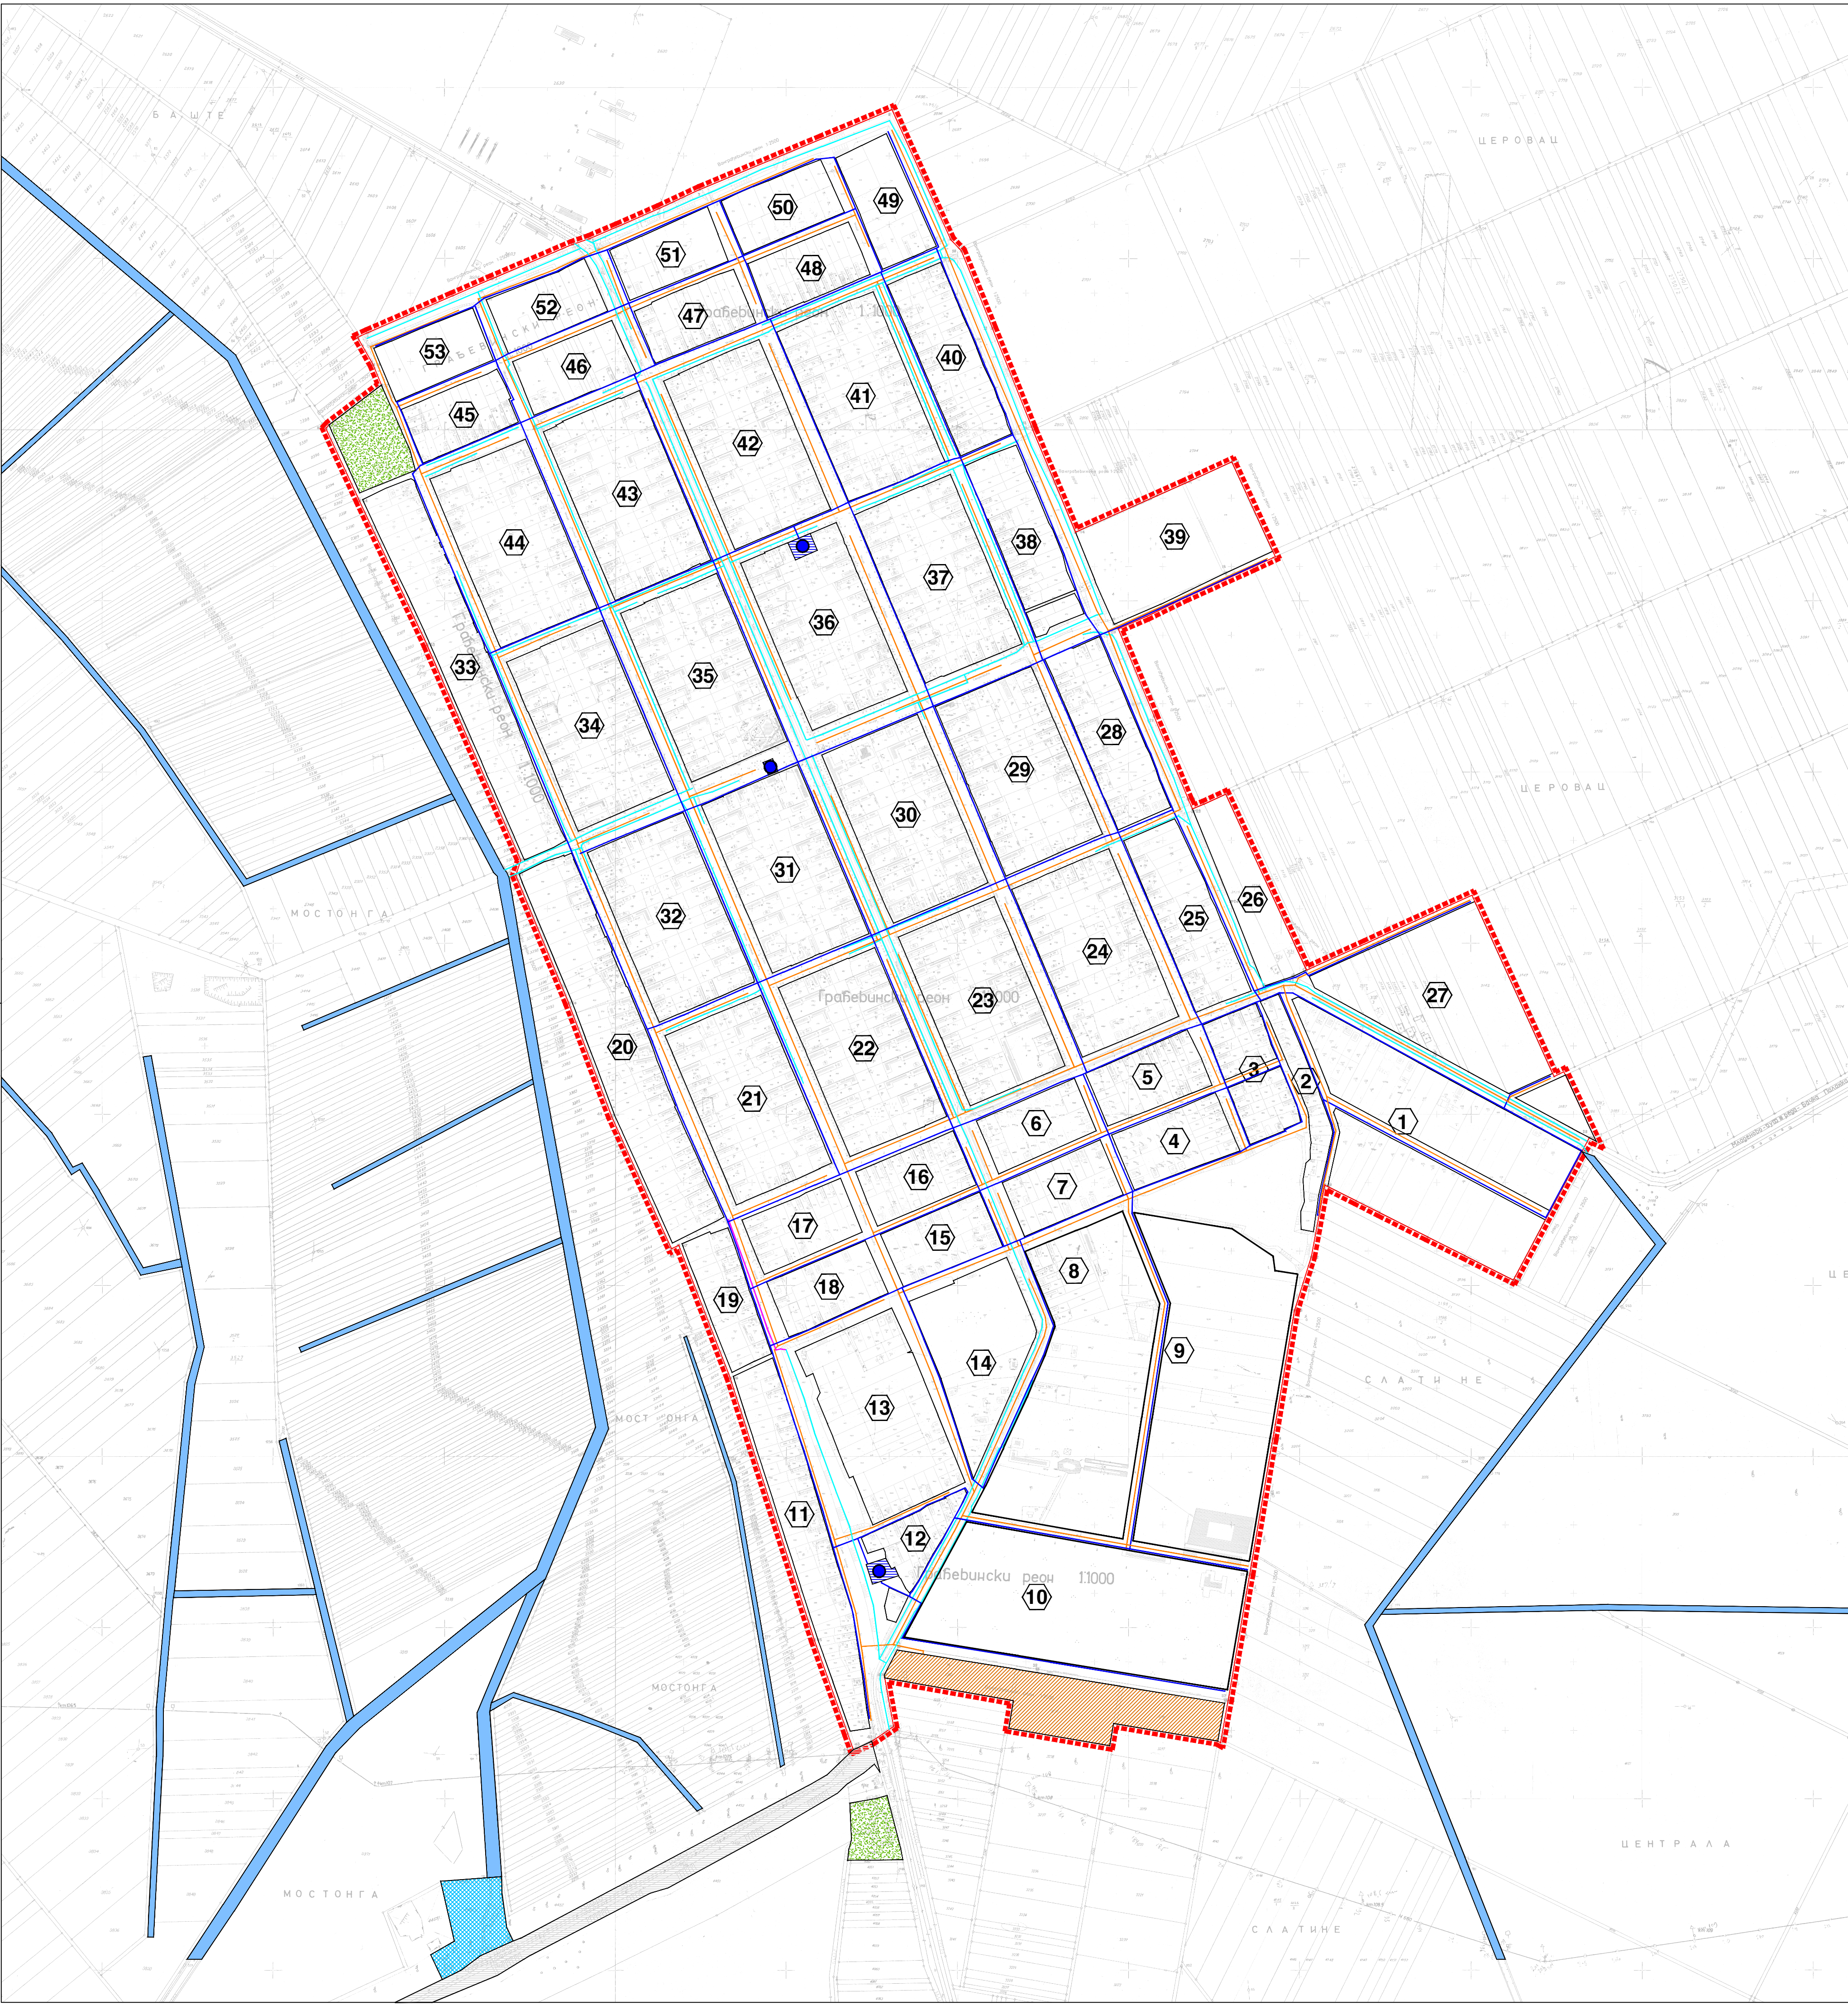


ПЛАН ГЕНЕРАЛНЕ РЕГУЛАЦИЈЕ  
НАСЕЉА МЛАДЕНОВО

P=1:5000

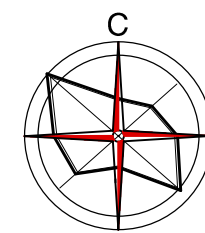

ВОДОПРИВРЕДНА ИНФРАСТРУКТУРА

- ВОДОЗАХВАТ
- БУНАР
- ВОДОВОДНА МРЕЖА
- КАНАЛИЗАЦИЈА ОТПАДНИХ ВОДА
- УРЕЂАЈ ЗА ПРЕЧИШЋАВАЊЕ ОТПАДНИХ ВОДА
- КАНАЛИЗАЦИЈА АТМОСФЕРСКИХ ВОДА
- РЕТЕНЗИЈА
- КАНАЛСКО ЗЕМЉИШТЕ
- ЦРПНА СТАНИЦА
- ОДБРАМБЕНИ НАСИП
- БРОЈ БЛОКА
- ГРАНИЦА ПЛАНА И ГРАЂЕВИНСКОГ ПОДРУЧЈА НАСЕЉА

ЈП "Дирекција за изградњу општине Бачка Паланка" Бачка Паланка		
Адреса: Трг братства и јединства 36, 21400 Бачка Паланка тел.: 021/755-10-00, факс.: 021/755-10-19		
Наручилац:	 Општина Бачка Паланка	Број предмета: Е-22/2012
Инвеститор:	 Општина Бачка Паланка	Размера: 1:5000 Датум: октобар 2012.
Назив плана:	ПЛАН ГЕНЕРАЛНЕ РЕГУЛАЦИЈЕ НАСЕЉА МЛАДЕНОВО	Број: 5
Назив карте:	ВОДОПРИВРЕДНА ИНФРАСТРУКТУРА	
Одговорни урбаниста:	Владимир Драгичевић, дипл. инж. арх.	МЕСТО ПЕЧАТА
Обрада:	Жељка Драгичевић, дипл. инж. грађ.	
Директор:	Александар Богуновић	