
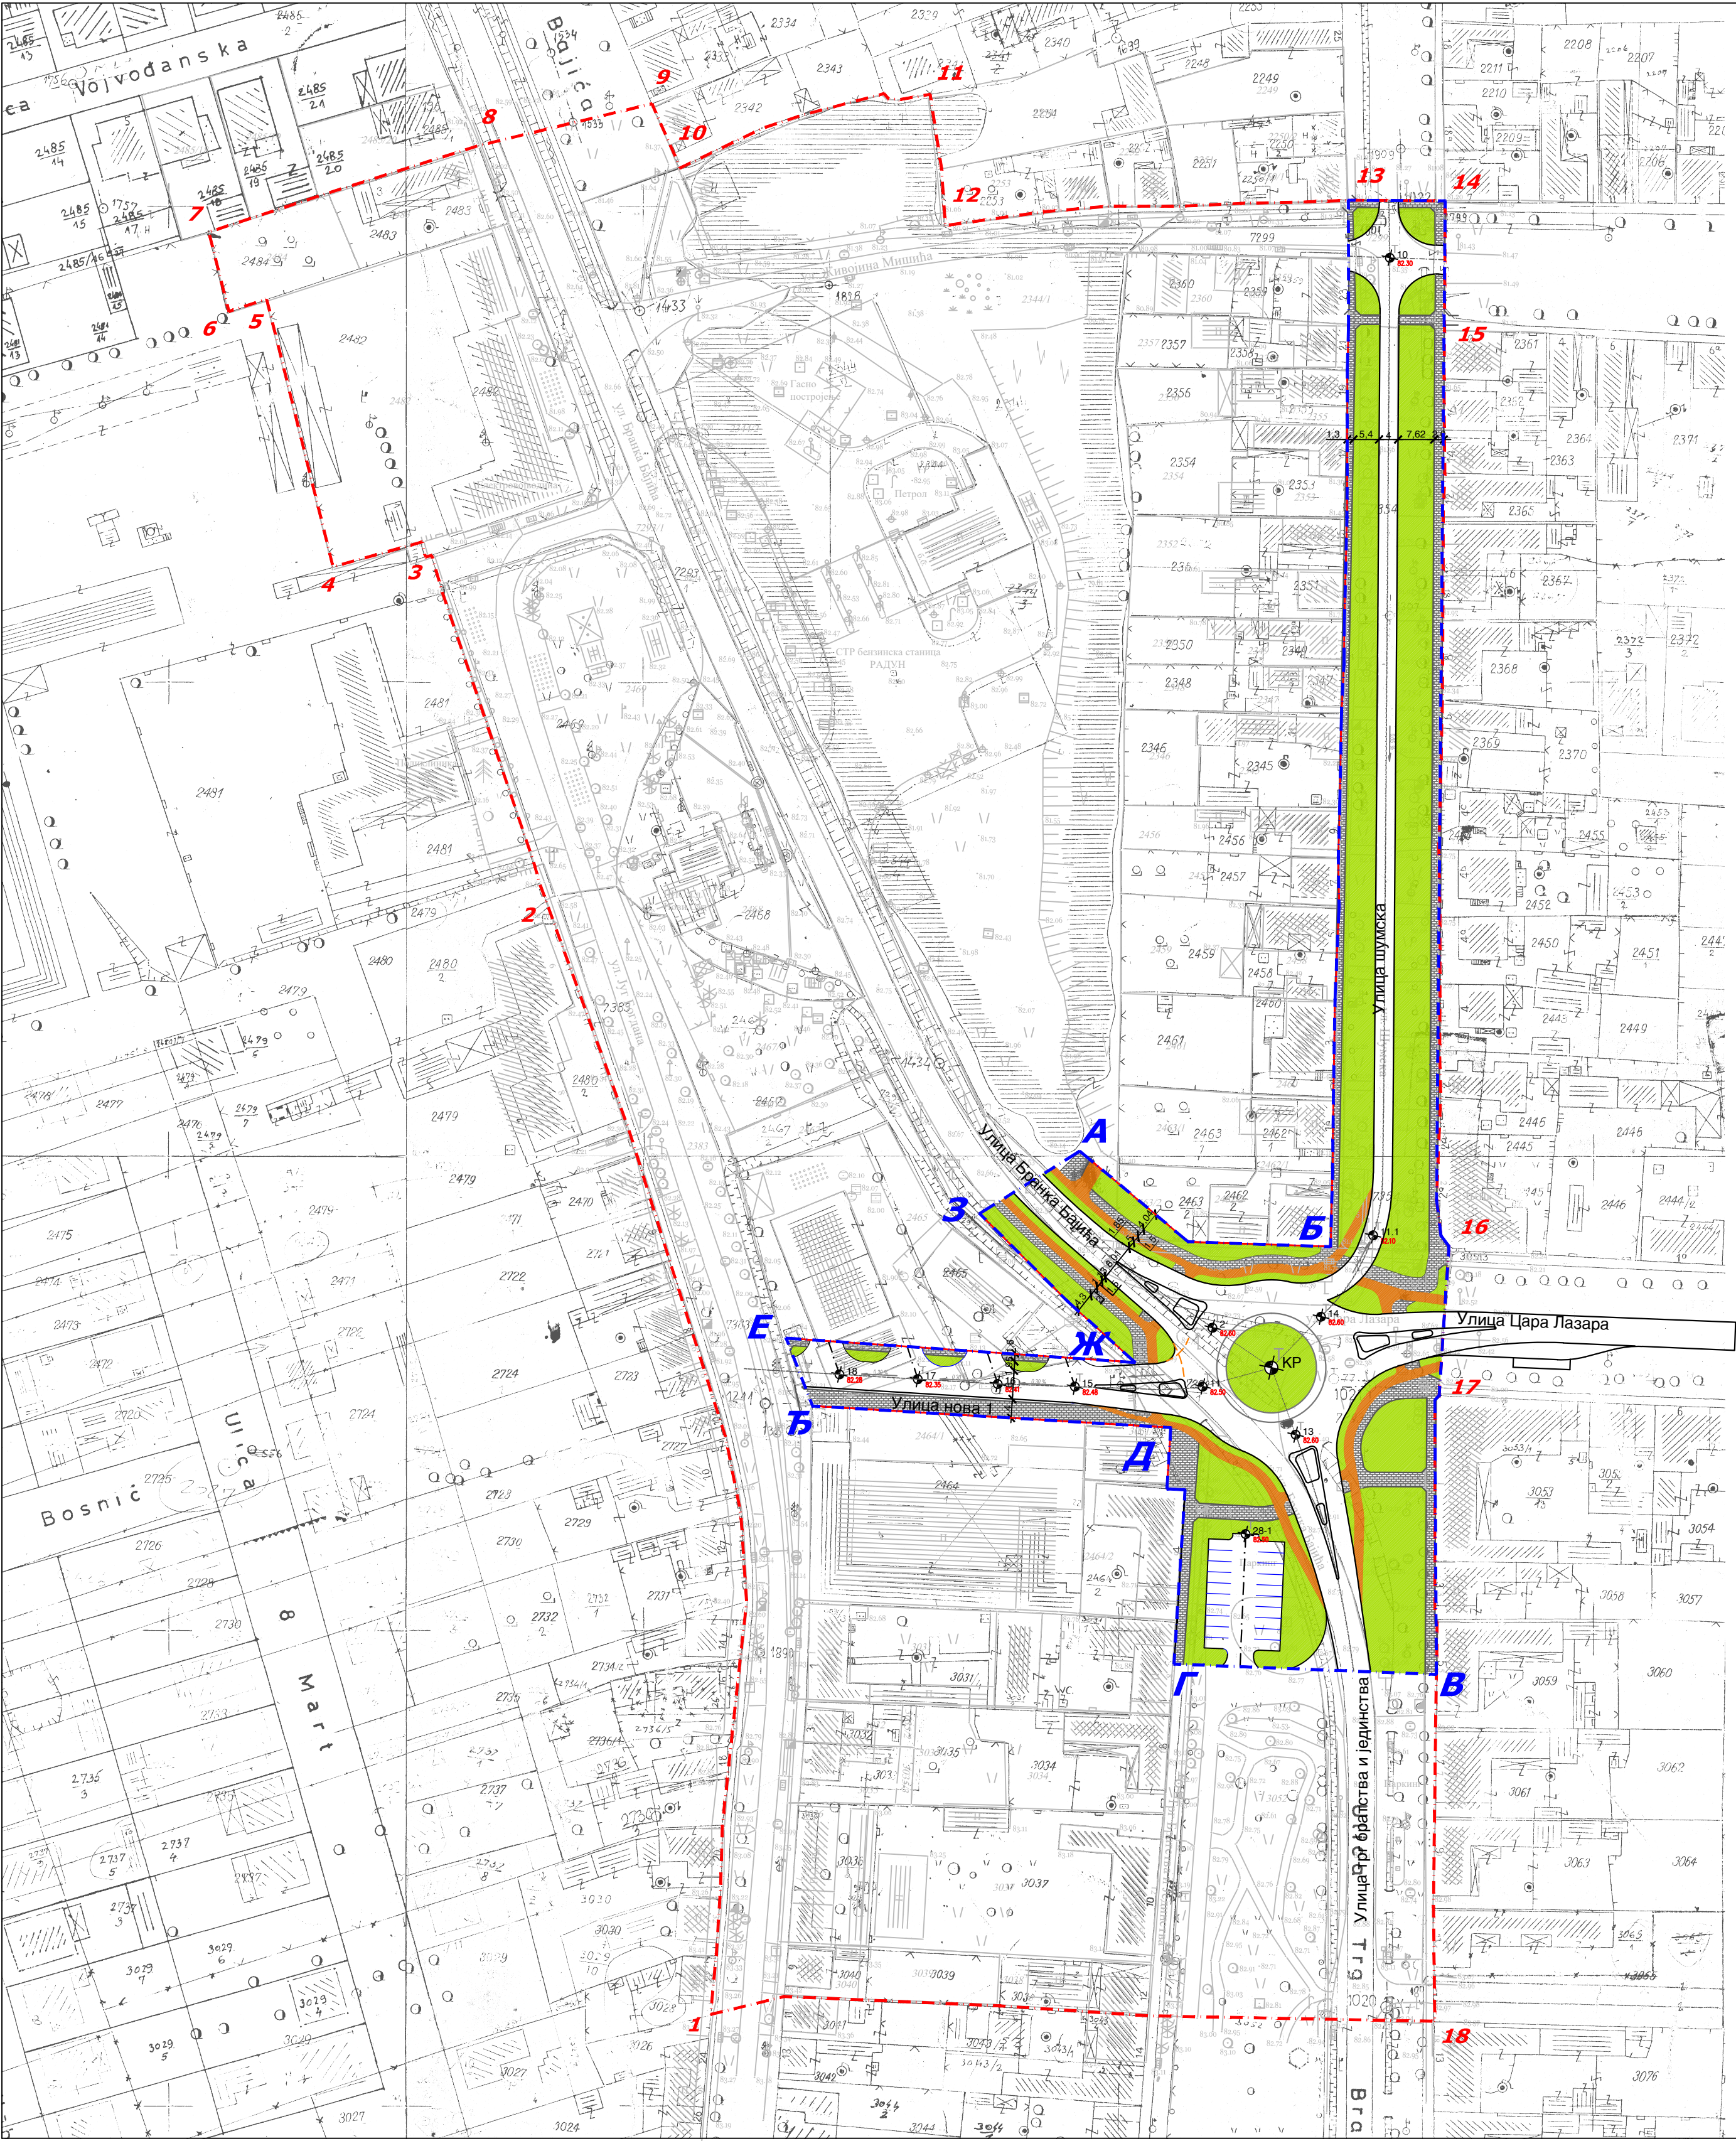


ИЗМЕНЕ ПЛАНА ДЕТАЉНЕ РЕГУЛАЦИЈЕ  
ОБРОВАЧКИ ПУТ (БЛОК 39 И ДЕЛОВИ БЛОКОВА  
30, 29, 38 И 44) У БАЧКОЈ ПАЛАНЦИ  
-НАЦРТ ПЛАНА-

ПЛАНИРАНЕ НАМЕНЕ ПОВРШИНА СА  
ЛОКАЦИЈАМА ОБЈЕКТА ЗА ЈАВНУ  
УПОТРЕБУ И ОБЈЕКТА ОД ОПШТЕГ  
ИНТЕРЕСА  
P=1:1000

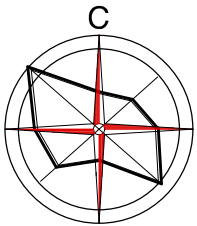

ЛЕГЕНДА:

- Елементи регулације:
- граница обухвата измена плана
  - - - граница обухвата плана
  - регулациона линија - планирана

- Намена површина:
- зелене површине
  - површине за колски саобраћај
  - површине за пешачки саобраћај
  - бициклистичка стаза

<div><div></div><div>ЈП СТАНДАРД БАЧКА ПАЛАНКА</div><div>Адреса: Три брата и Јединства 38, 21400 Бачка Паланка Тел: 031/755-1040, Факс: 031/755-1019</div></div>		
Наручилац:	<div><div></div><div>Општина Бачка Паланка</div></div>	Број предмета: Е-04/2017
Инвеститор:	<div><div></div><div>Општина Бачка Паланка</div></div>	Датум: април 2018.
Назив плана:	ИЗМЕНЕ ПЛАНА ДЕТАЉНЕ РЕГУЛАЦИЈЕ ОБРОВАЧКИ ПУТ У БАЧКОЈ ПАЛАНЦИ	Размера: 1:1000
Назив карте:	ПЛАНИРАНА НАМЕНА ПОВРШИНА	Број: 5
Одговорни урбаниста:	др Владимир Драгичевић, маст. инж. арх.	
Обрада:	др Владимир Драгичевић, маст. инж. арх.	
МЕСТО ГЕНЕРАТА		