

ПЛАН ДЕТАЉНЕ РЕГУЛАЦИЈЕ

ОПШТИНСКОГ ПУТА СИЛБАШ-ПИВНИЦЕ

R=1:1000

ПЛАН МРЕЖЕ И ОБЈЕКТА ИНФРАСТРУКТУРЕ

ЛЕГЕНДА:

- ГРАНИЦА КАТАСТАРСКИХ ПАРЦЕЛА
- ГРАНИЦА ОБУХВАТА ПЛАНСКОГ ДОКУМЕНТА
- РЕГУЛАЦИОНА ЛИНИЈА

САОБРАЋАЈНЕ ПОВРШИНЕ

- ОПШТИНСКИ ПУТ
- УЛИЦА
- ПРИКЉУЧАК ЗЕМЉАНОГ ПУТА НА ОПШТИНСКИ ПУТ
- ПЕШАЧКА СТАЗА
- КОЛСКИ УЛАЗ

ВОДОПРИВРЕДНА ИНФРАСТРУКТУРА


- ПРИМАРНИ ВОДОВОД Ø225 mm - ПЛАНИРАНИ
- АТМОСФЕРСКА КАНАЛИЗАЦИЈА - ПЛАНИРАНИ ЗЕМЉАНИ КАНАЛИ

ЕЛЕКТРОЕНЕРГЕТСКА ИНФРАСТРУКТУРА

- НАДЗЕМНИ ЕЛЕКТРОЕНЕРГЕТСКИ ВОД 0,4 kV - ПОСТОЈЕЋИ
- ЈАВНО ОСВЕЋЕЊЕ - ПЛАНИРАНО

ТЕЛЕКОМУНИКАЦИОНА ИНФРАСТРУКТУРА

- НАДЗЕМНИ ТК ВОД - ПОСТОЈЕЋИ
- ПОДЗЕМНИ ТК ВОД - ПОСТОЈЕЋИ
- ПОДЗЕМНИ ОПТИЧКИ КАБЛ - ПЛАНИРАНИ

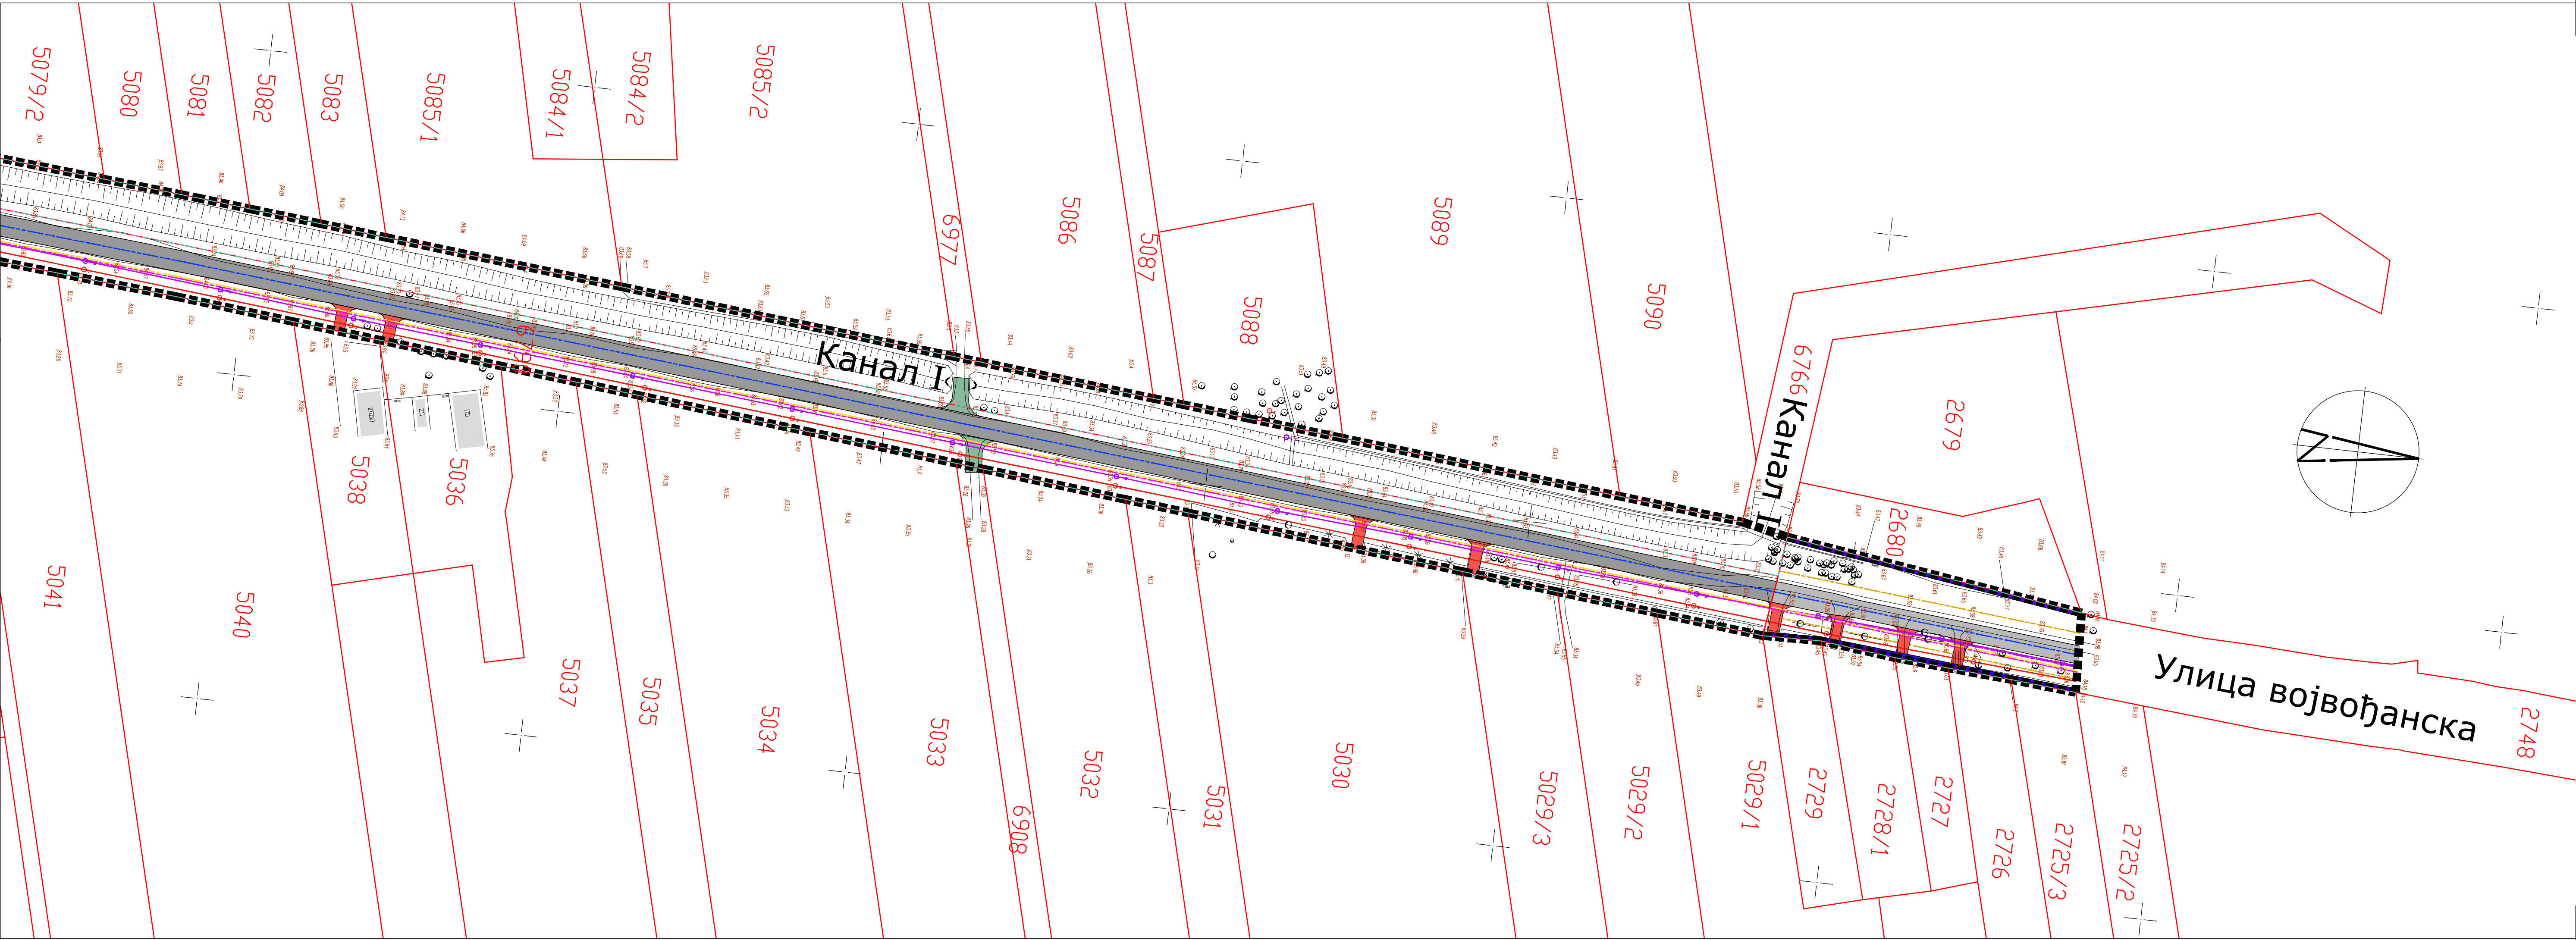

ЈП СТАНДАРД БАЧКА ПАЛАНКА

Адреса: Три братства и јединства 36, 21400 Бачка Паланка
тел.: 021/755-10-00, факс.: 021/755-10-19

Наручилац израде планског документа:	Општина Бачка Паланка	Број планског документа: Е-9/21
Носилац израде планског документа:	Општина Бачка Паланка	Размера: 1:1000 Датум: октобар 2022.
Назив планског документа:	ПЛАН ДЕТАЉНЕ РЕГУЛАЦИЈЕ ОПШТИНСКОГ ПУТА СИЛБАШ-ПИВНИЦЕ	Број: 6.9
Назив карте:	ПЛАН МРЕЖЕ И ОБЈЕКТА ИНФРАСТРУКТУРЕ	МЕСТО ПЕЧАТА
Одговорни урбаниста:	Сандра Којић, дипл. грађ. инж.	
Обрада:	Жељка Драгичевић, дипл. грађ. инж. Борис Милић, дипл. инж. ел.	
Директор:	мр Мирослав Сићевић	