




ПЛАН МРЕЖЕ И ОБЈЕКТА ИНФРАСТРУКТУРЕ

ЛЕГЕНДА:

- ГРАНИЦА КАТАСТАРСКИХ ПАРЦЕЛА
 ГРАНИЦА ОБУХВАТА ПЛАНСКОГ ДОКУМЕНТА
 РЕГУЛАЦИОНА ЛИНИЈА

САОБРАЋАЈНЕ ПОВРШИНЕ

-  ОПШТИНСКИ ПУТ
 ПРИКЉУЧАК ЗЕМЉАНОГ ПУТА НА ОПШТИНСКИ ПУТ
 КОЛСКИ УЛАЗ

ВОДОПРИВРЕДНА ИНФРАСТРУКТУРА

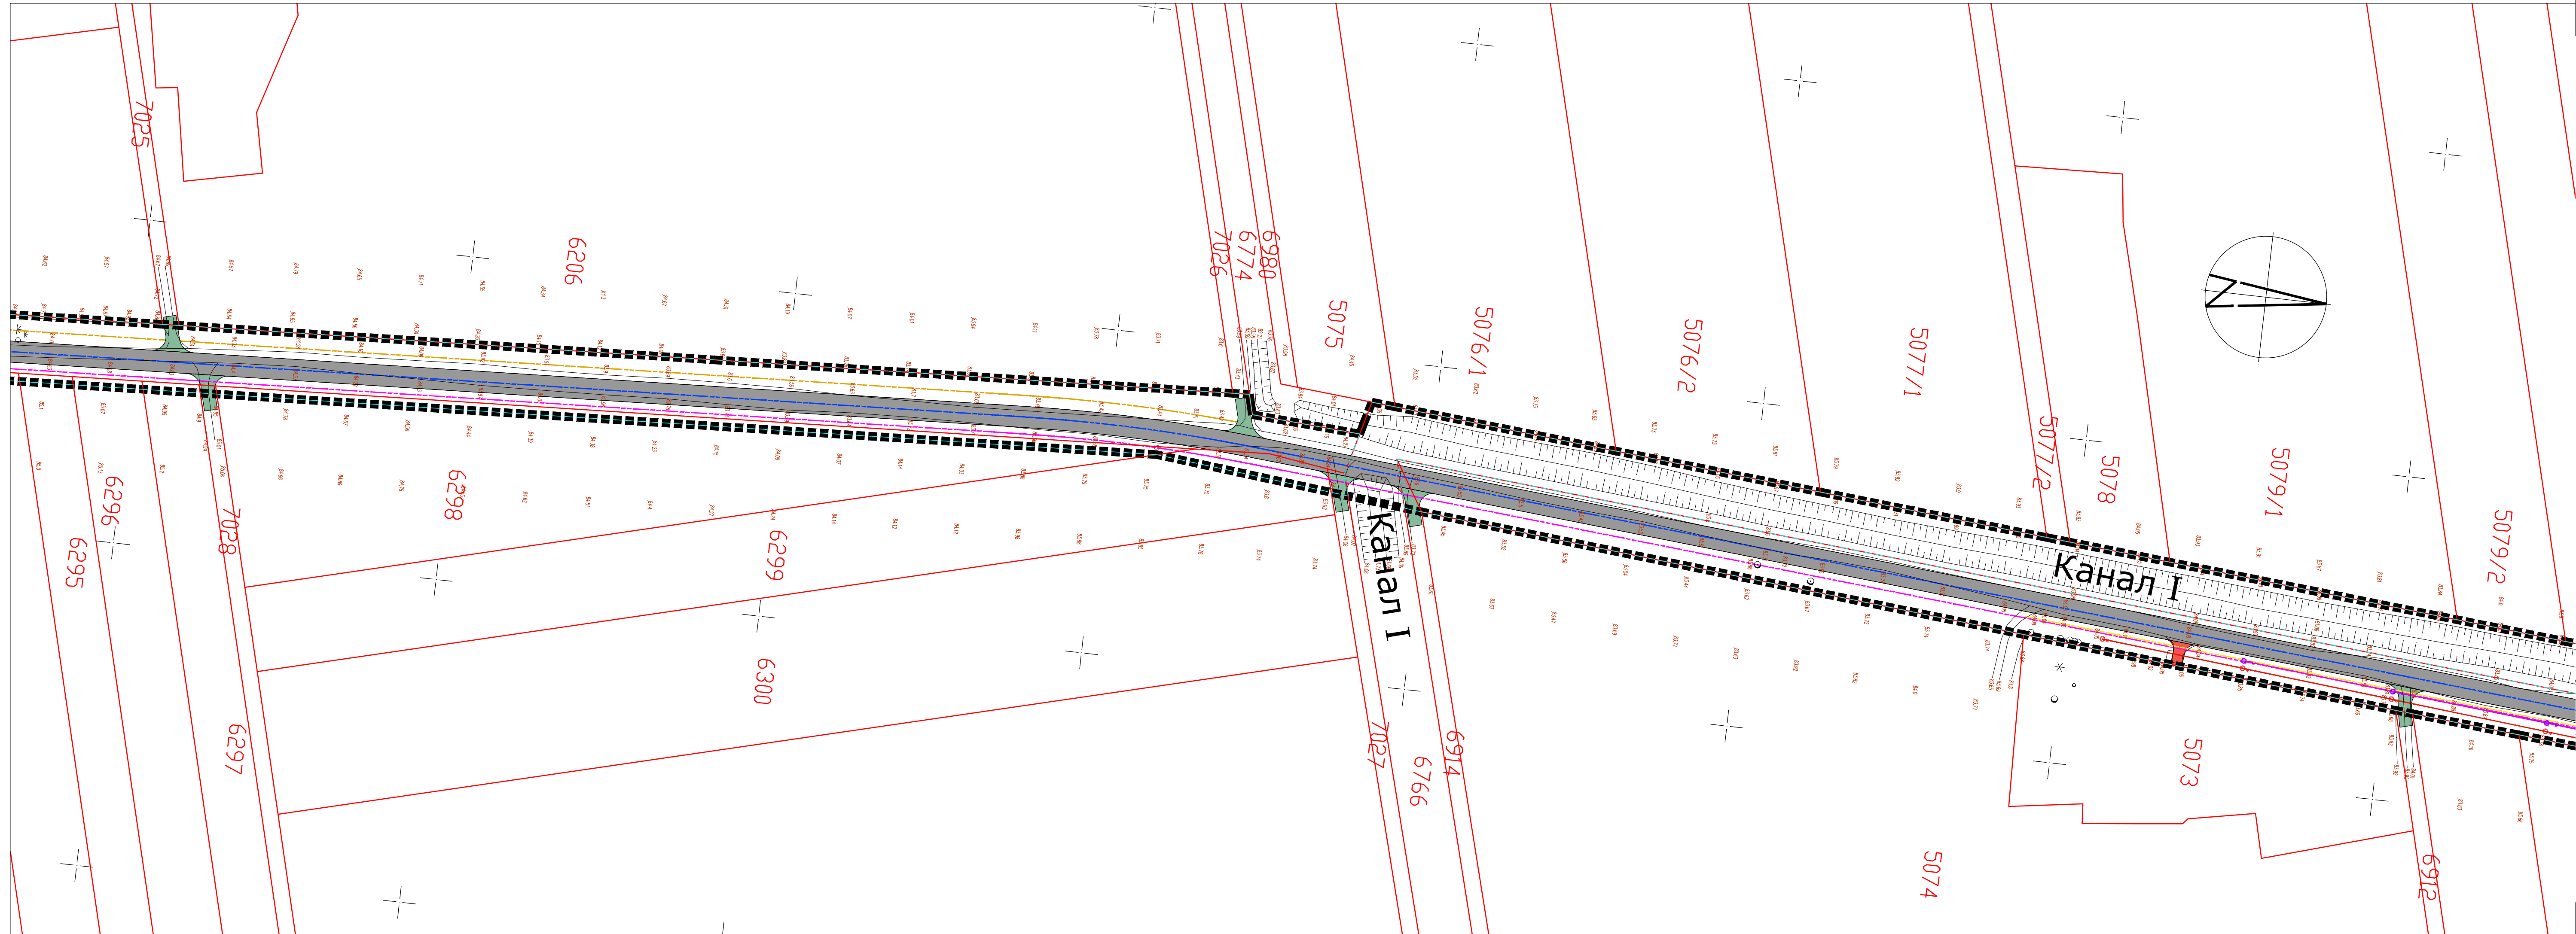
- ПРИМАРНИ ВОДОВОД Ø225 mm - ПЛАНИРАНИ
— АТМОСФЕРСКА КАНАЛИЗАЦИЈА - ПЛАНИРАНИ ЗЕМЉАНИ КАНАЛИ




ЕЛЕКТРОЕНЕРГЕТСКА ИНФРАСТРУКТУРА

- НАДЗЕМНИ ЕЛЕКТРОЕНЕРГЕТСКИ ВОД 0,4 kV - ПОСТОЈЕЊИ
- - - ЈАВНО ОСВЕТЉЕЊЕ - ПЛАНИРАНО

ТЕЛЕКОМУНИКАЦИОНА ИНФРАСТРУКТУРА

- НАДЗЕМНИ ТК ВОД - ПОСТОЈЕЋИ
- - - ПОДЗЕМНИ ОПТИЧКИ КАБЛ - ПЛАНИРАНИ



 ЈП СТАНДАРД БАЧКА ПАЛАНКА		
Адреса: Трг братства и јединства 36, 21400 Бачка Паланка тел.: 021/755-10-00, факс.: 021/755-10-19		
Наручилац израде планског документа:	 Општина Бачка Паланка	Број планског документа: Е-9/21
Носилац израде планског документа:	 Општина Бачка Паланка	Размера: Е: 1000 Датум: октобар 2022.
Назив планског документа:	ПЛАН ДЕТАЉНЕ РЕГУЛАЦИЈЕ ОПШТИНСКОГ ПУТА СИЉБАШ-ПИВНИЦЕ	Број: 6.8
Назив карте:	ПЛАН МРЕЖЕ И ОБЈЕКТА ИНФРАСТРУКТУРЕ	
Одговорни урбаниста:	Сандра Којић, дипл. грађ. инж.	МЕСТО ПЕЧАТА
Обрада:	Жељка Драгичевић, дипл. грађ. инж. Борис Милић, дипл. инж. ел.	
Директор:	мр Мирослав Сићевић	