










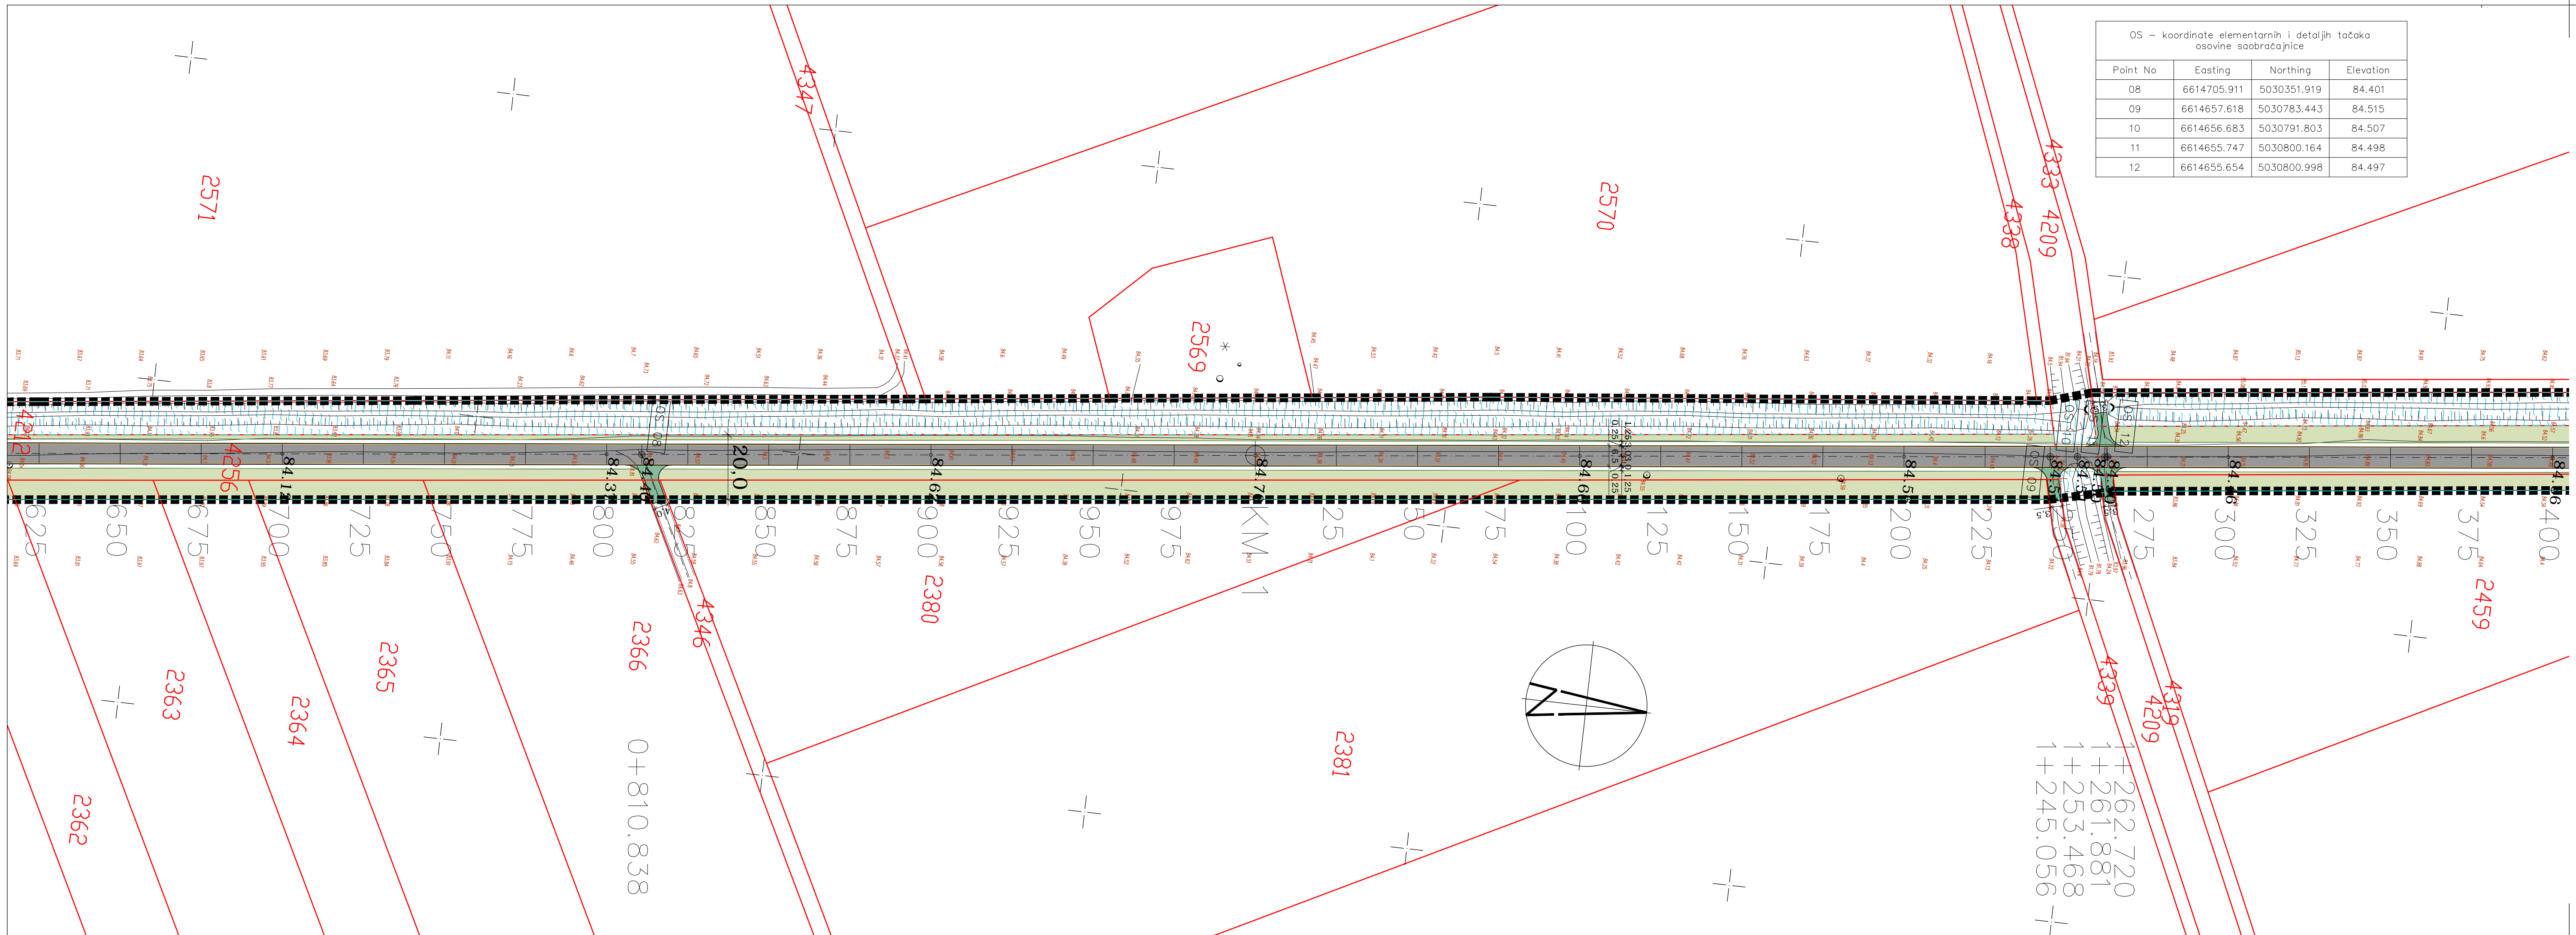
# ПЛАН САОБРАЋАЈНИЦА И РЕГУЛАЦИОНО-НИВЕЛАЦИОНИ ПЛАН СА АНАЛИТИЧКО-ГЕОДЕТСКИМ ЕЛЕМЕНТИМА ЗА ОБЕЛЕЖАВАЊЕ




 ГРАНИЦА КАТАСТАРСКИХ ПАРЦЕЛА  
 ГРАНИЦА ОБУХВАТА ПЛАНСКОГ ДОКУМЕНТА  
 РЕГУЛАЦИОНА ЛИНИЈА

МЕЛИОРАЦИОНИ КАНАЛ

	ОПШТИНСКИ ПУТ
	ПРИКЉУЧАК ЗЕМЉАНОГ ПУТА НА ОПШТИНСКИ ПУТ
	ЗЕМЉАНИ ПУТ
	ИВИЧНА ТРАКА
	ОСОВИНА САОБРАЋАЈНИЦЕ
	БАНКИНА
	УРЕЂЕНА ЗЕЛЕНА ПОВРШИНА
	КОТА ТЕРЕНА
	КОТА НИВЕЛЕТЕ

OS – koordinate elementarnih i detaljnih tačaka osovine saobraćajnice			
Point No	Easting	Northing	Elevation
08	6614705.911	5030351.919	84.401
09	6614657.618	5030783.443	84.515
10	6614656.683	5030791.803	84.507
11	6614655.747	5030800.164	84.498
12	6614655.654	5030800.998	84.497



 <span style="font-size: 1.2em; font-weight: bold; margin-left: 10px;">ЈП СТАНДАРД БАЧКА ПАЛАНКА</span>		
<small>Адреса: Трг братства и јединства 36, 21400 Бачка Паланка          тел.: 021/755-10-00, факс.: 021/755-10-19</small>		
Наручилац израде планског документа:	 Општина Бачка Паланка	Број планског документа: Е-9/21
Носилац израде планског документа:	 Општина Бачка Паланка	Размера: 1:1000  Датум: октобар 2022.
Назив планског документа:	ПЛАН ДЕТАЉНЕ РЕГУЛАЦИЈЕ ОПШТИНСКОГ ПУТА СИЛВАШ-ПИВНИЦЕ	
Назив карте:	ПЛАН САВЕЉАЊАНИЦА И РЕГУЛАЦИОНО-НИВЕЛАЦИОНИ ПЛАН СА АНАЛИТИЧКО-ГЕОДЕТСКИМ ЕЛЕМЕНТИМА ЗА ОБЕЛЕЖАВАЊЕ	
Одговорни урбаниста:	Сандра Којић, дипл. грађ. инж.	
Обрада:	Сандра Којић, дипл. грађ. инж.	
Директор:	мр Мирослав Сићевић	
МЕСТО ПЕЧАТА		