


ПЛАН ДЕТАЉНЕ РЕГУЛАЦИЈЕ  
ОПШТИНСКОГ ПУТА СИЛБАШ-ПИВНИЦЕ  
P=1:1000  
ПЛАН МРЕЖЕ И ОБЈЕКТА ИНФРАСТРУКТУРЕ

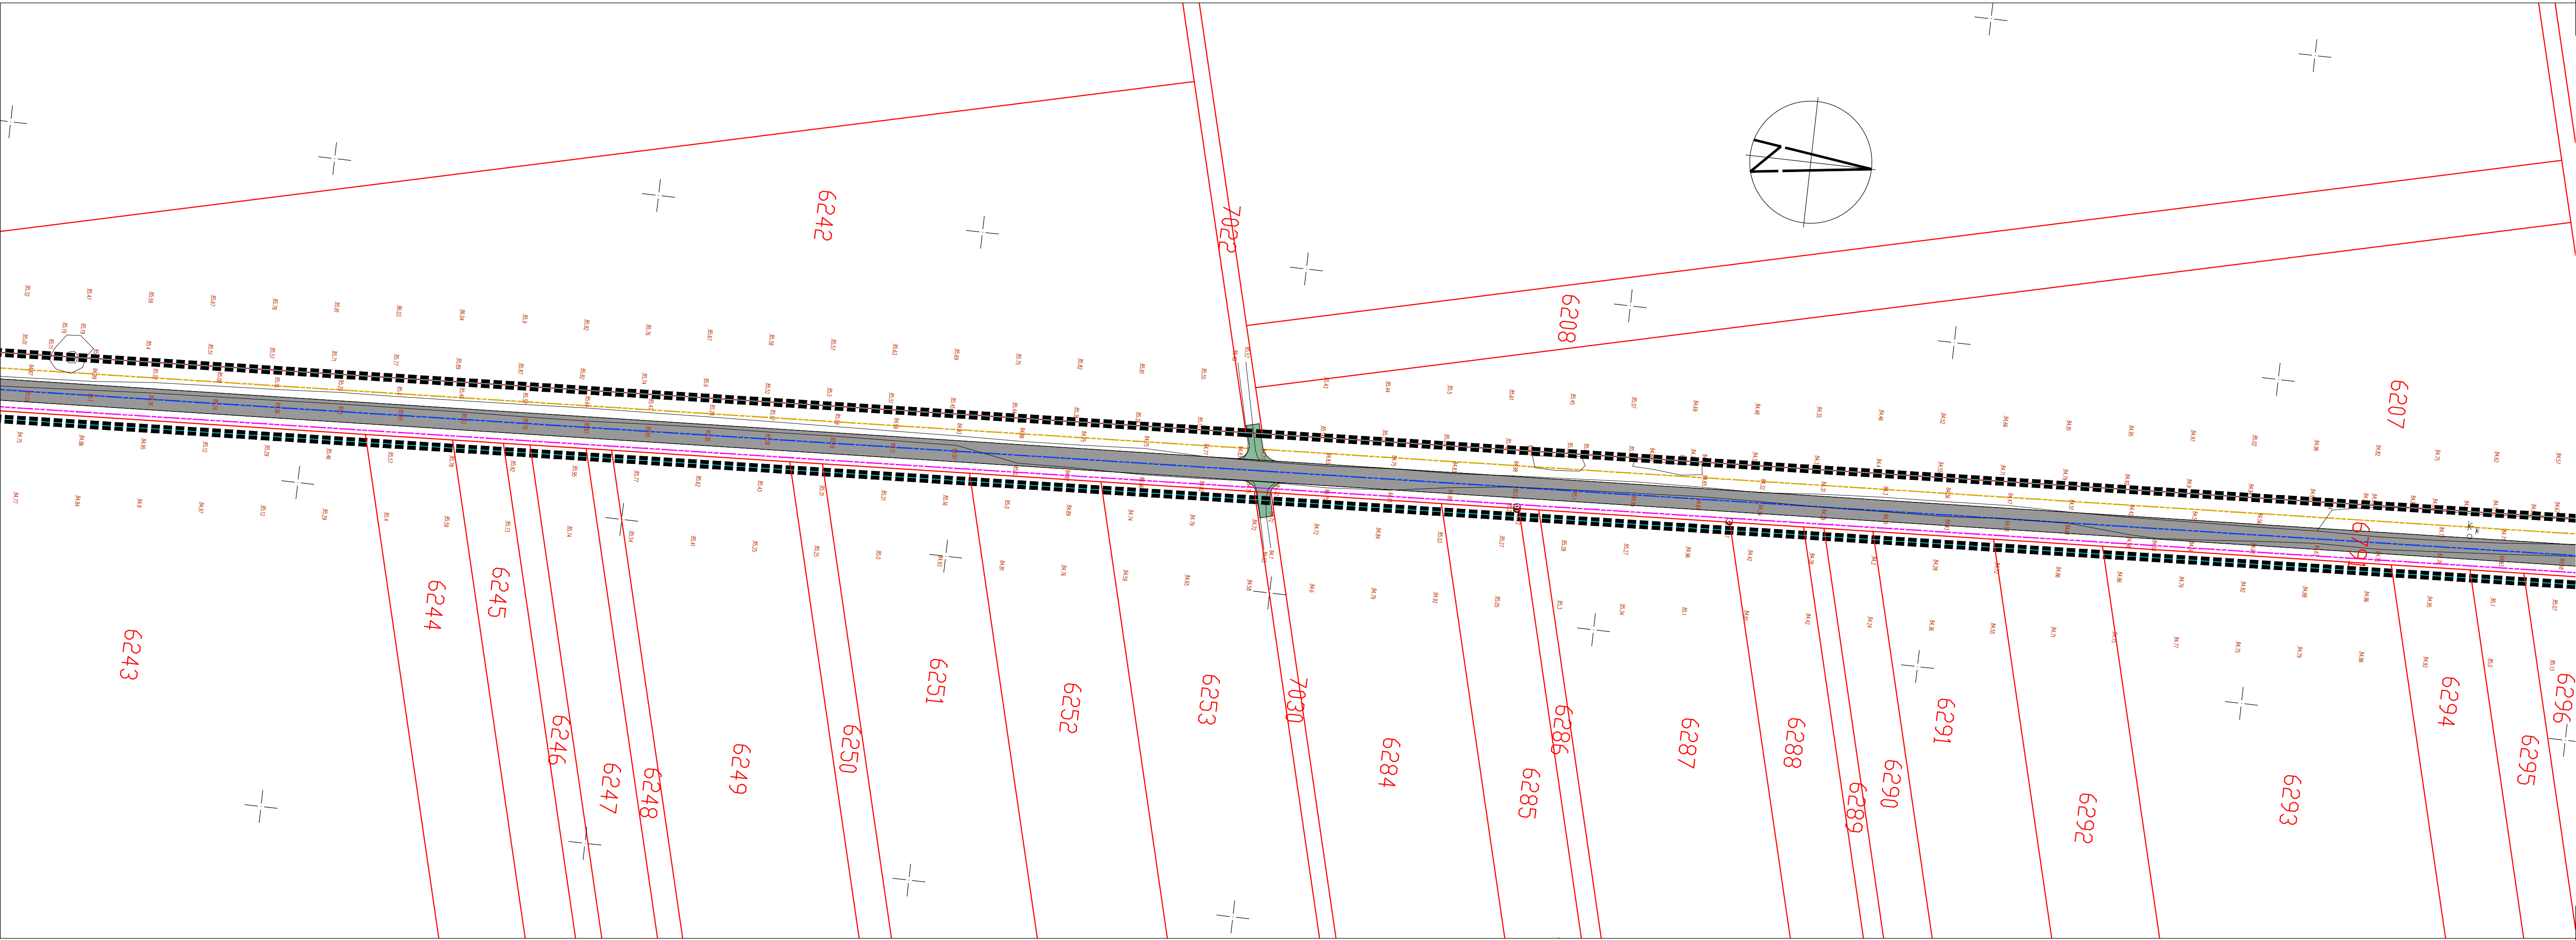

- ЛЕГЕНДА:
- ГРАНИЦА КАТАСТАРСКИХ ПАРЦЕЛА
  - ГРАНИЦА ОБУХВАТА ПЛАНСКОГ ДОКУМЕНТА
  - РЕГУЛАЦИОНА ЛИНИЈА
- САОБРАЋАЈНЕ ПОВРШИНЕ
- ОПШТИНСКИ ПУТ
  - ПРИКЉУЧАК ЗЕМЉАНОГ ПУТА НА ОПШТИНСКИ ПУТ
- ВОДОПРИВРЕДНА ИНФРАСТРУКТУРА
- ПРИМАРНИ ВОДОВОД Ø225 mm - ПЛАНИРАНИ
  - АТМОСФЕРСКА КАНАЛИЗАЦИЈА - ПЛАНИРАНИ ЗЕМЉАНИ КАНАЛИ
- ТЕЛЕКОМУНИКАЦИОНА ИНФРАСТРУКТУРА
- ПОДЗЕМНИ ОПТИЧКИ КАБЛ - ПЛАНИРАНИ

<div>ЈП СТАНДАРД БАЧКА ПАЛАНКА</div> <div>Адреса: Трг братства и јединства 36, 21400 Бачка Паланка тел.: 021/755-10-00, факс.: 021/755-10-19</div>		
Наручилац израде планског документа:	Општина Бачка Паланка	Број планског документа: Е-9/21
Носилац израде планског документа:	Општина Бачка Паланка	Размера: 1:1000 Датум: октобар 2022.
Назив планског документа:	ПЛАН ДЕТАЉНЕ РЕГУЛАЦИЈЕ ОПШТИНСКОГ ПУТА СИЛБАШ-ПИВНИЦЕ	Број: 6.7
Назив карте:	ПЛАН МРЕЖЕ И ОБЈЕКТА ИНФРАСТРУКТУРЕ	МЕСТО ПЕЧАТА
Одговорни урбаниста:	Сандра Којић, дипл. грађ. инж.	
Обрада:	Жељка Драгичевић, дипл. грађ. инж. Борис Милић, дипл. инж. ел.	
Директор:	мр Мирослав Сићевић	