

ПЛАН ДЕТАЉНЕ РЕГУЛАЦИЈЕ

ОПШТИНСКОГ ПУТА СИЛБАШ-ПИВНИЦЕ

R=1:1000

ПЛАН САОБРАЋАЈНИЦА И РЕГУЛАЦИОНО-НИВЕЛАЦИОНИ ПЛАН СА  
АНАЛИТИЧКО-ГЕОДЕТСКИМ ЕЛЕМЕНТИМА ЗА ОБЕЛЕЖАВАЊЕ

ЛЕГЕНДА:

- ГРАНИЦА КАТАСТАРСКИХ ПАРЦЕЛА
- ГРАНИЦА ОБУХВАТА ПЛАНСКОГ ДОКУМЕНТА
- РЕГУЛАЦИОНА ЛИНИЈА

НАМЕНА ПОВРШИНА ПРЕКО КОЈИХ ПРЕЛАЗИ ОПШТИНСКИ ПУТ

- МЕЛИОРАЦИОНИ КАНАЛ


САОБРАЋАЈНЕ ПОВРШИНЕ

- ОПШТИНСКИ ПУТ
- ПРИКЉУЧАК ЗЕМЉАНОГ ПУТА НА ОПШТИНСКИ ПУТ
- ЗЕМЉАНИ ПУТ
- ИВИЧНА ТРАКА
- ОСОВИНА САОБРАЋАЈНИЦЕ
- БАНКИНА
- КОЛСКИ УЛАЗ
- УРЕЂЕНА ЗЕЛЕНА ПОВРШИНА
- КОТА ТЕРЕНА
- КОТА НИВЕЛЕТЕ



Адреса: Трг братства и јединства 36, 21400 Бачка Паланка  
тел.: 021/755-10-00, факс.: 021/755-10-19

Наручилац израде планског документа:	Општина Бачка Паланка	Број планског документа: Е-9/21
Носилац израде планског документа:	Општина Бачка Паланка	Размера: 1:1000 Датум: октобар 2022.
Назив планског документа:	ПЛАН ДЕТАЉНЕ РЕГУЛАЦИЈЕ ОПШТИНСКОГ ПУТА СИЛБАШ-ПИВНИЦЕ	Број: 5.8
Назив карте:	ПЛАН САОБРАЋАЈНИЦА И РЕГУЛАЦИОНО-НИВЕЛАЦИОНИ ПЛАН СА АНАЛИТИЧКО-ГЕОДЕТСКИМ ЕЛЕМЕНТИМА ЗА ОБЕЛЕЖАВАЊЕ	
Одговорни урбаниста:	Сандра Којић, дипл. грађ. инж.	МЕСТО ПЕЧАТА
Обрада:	Сандра Којић, дипл. грађ. инж.	
Директор:	мр Мирослав Сићевић	

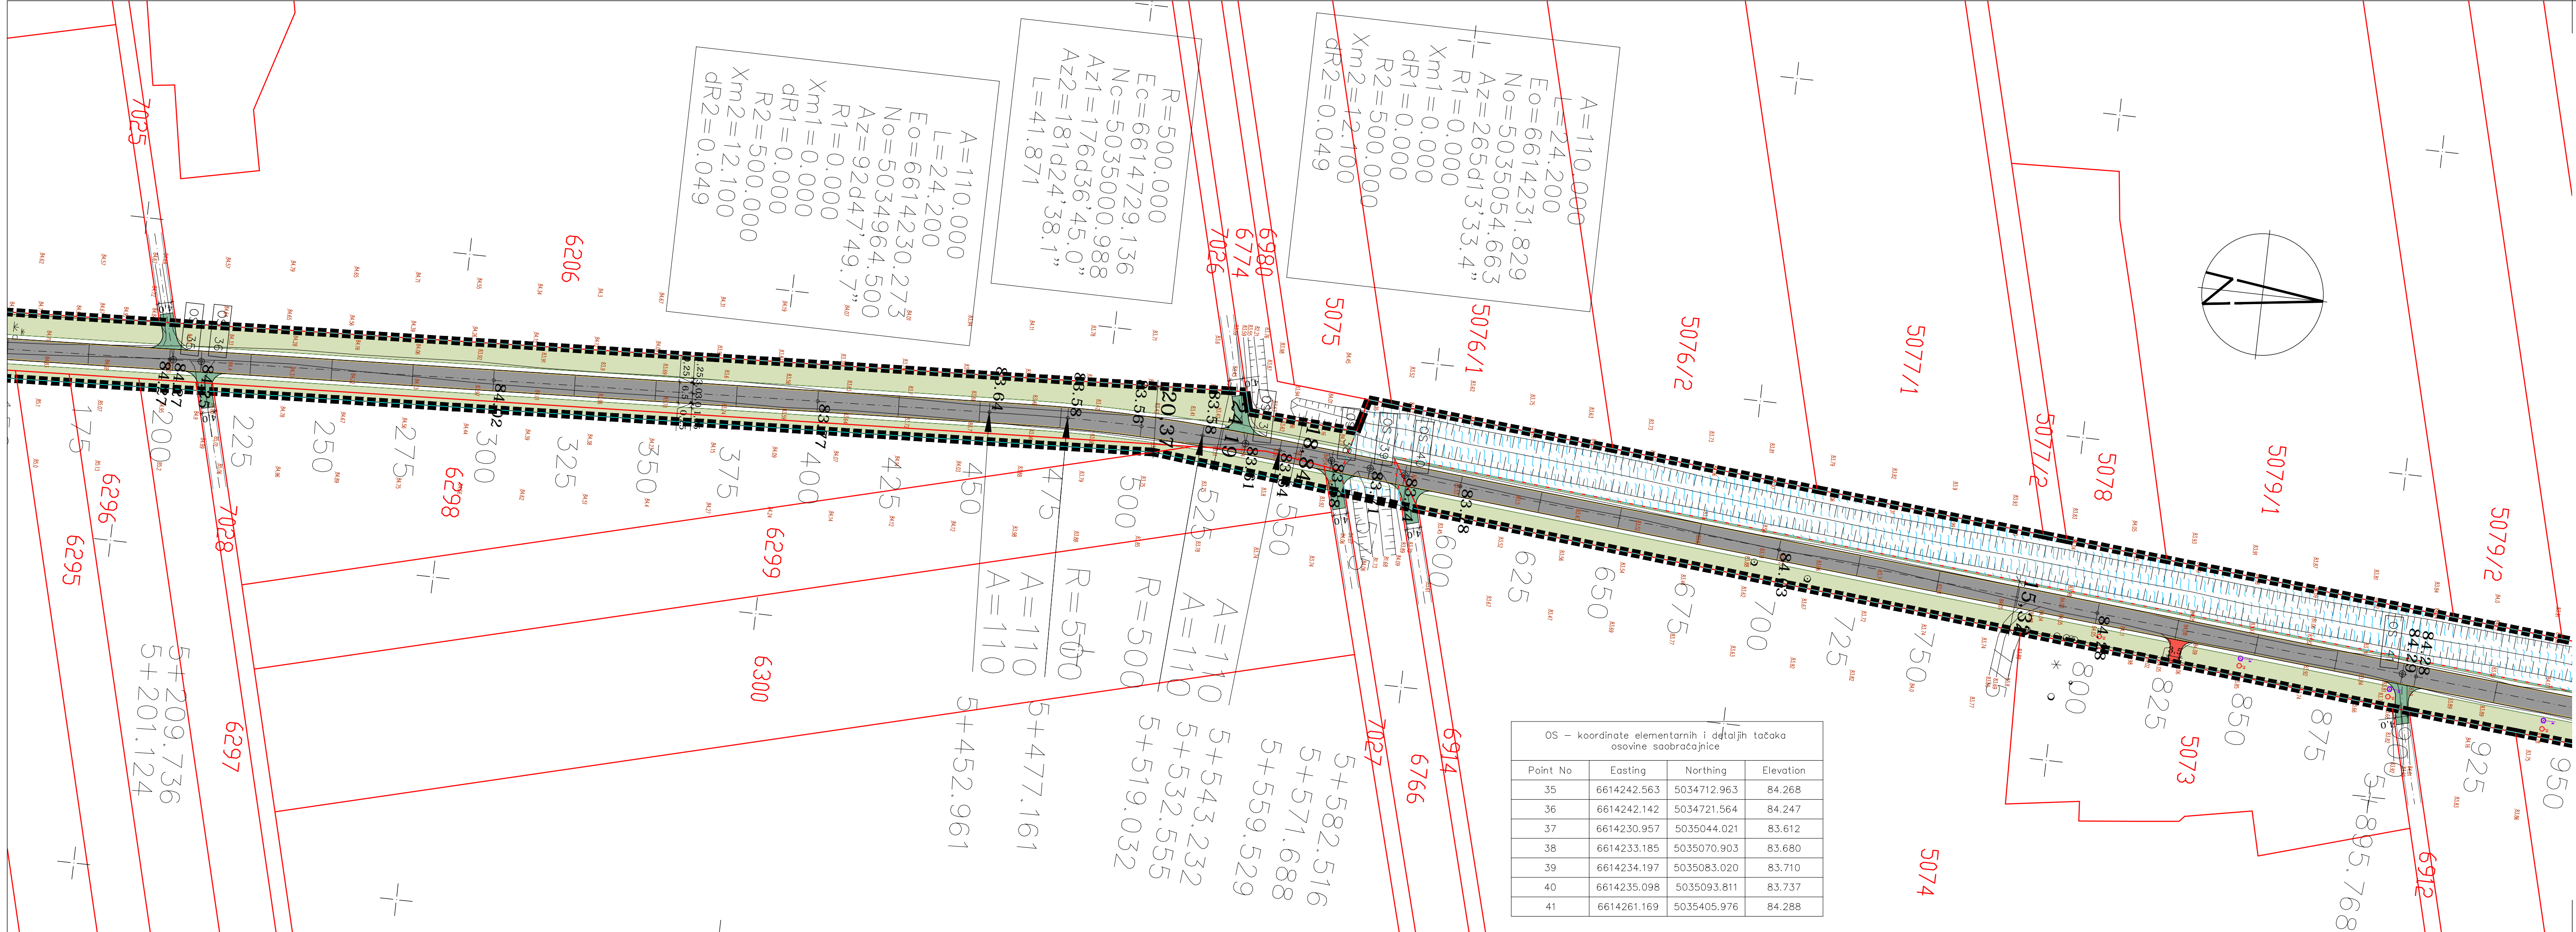

OS – koordinate elementarnih i detaljnih tačaka osovine saobraćajnice			
Point No	Easting	Northing	Elevation
35	6614242.563	5034712.963	84.268
36	6614242.142	5034721.564	84.247
37	6614230.957	5035044.021	83.612
38	6614233.185	5035070.903	83.680
39	6614234.197	5035083.020	83.710
40	6614235.098	5035093.811	83.737
41	6614261.169	5035405.976	84.288