

ПЛАН ДЕТАЉНЕ РЕГУЛАЦИЈЕ

ОПШТИНСКОГ ПУТА СИЛБАШ-ПИВНИЦЕ

R=1:1000

ПЛАН САОБРАЋАЈНИЦА И РЕГУЛАЦИОНО-НИВЕЛАЦИОНИ ПЛАН СА  
АНАЛИТИЧКО-ГЕОДЕТСКИМ ЕЛЕМЕНТИМА ЗА ОБЕЛЕЖАВАЊЕ

ЛЕГЕНДА:

- ГРАНИЦА КАТАСТАРСКИХ ПАРЦЕЛА
- ГРАНИЦА ОБУХВАТА ПЛАНСКОГ ДОКУМЕНТА
- РЕГУЛАЦИОНА ЛИНИЈА


САОБРАЋАЈНЕ ПОВРШИНЕ

- ОПШТИНСКИ ПУТ
- ПРИКЉУЧАК ЗЕМЉАНОГ ПУТА НА ОПШТИНСКИ ПУТ
- ЗЕМЉАНИ ПУТ
- ИВИЧНА ТРАКА
- ОСОВИНА САОБРАЋАЈНИЦЕ
- БАНКИНА
- УРЕЂЕНА ЗЕЛЕНА ПОВРШИНА
- КОТА ТЕРЕНА
- КОТА НИВЕЛЕТЕ



Адреса: Трг братства и јединства 36, 21400 Бачка Паланка  
тел.: 021/755-10-00, факс.: 021/755-10-19

Наручилац израде планског документа:	Општина Бачка Паланка	Број планског документа: Е-9/21
Носилац израде планског документа:	Општина Бачка Паланка	Размера: 1:1000 Датум: октобар 2022.
Назив планског документа:	ПЛАН ДЕТАЉНЕ РЕГУЛАЦИЈЕ ОПШТИНСКОГ ПУТА СИЛБАШ-ПИВНИЦЕ	Број: 5.7
Назив карте:	ПЛАН САОБРАЋАЈНИЦА И РЕГУЛАЦИОНО-НИВЕЛАЦИОНИ ПЛАН СА АНАЛИТИЧКО-ГЕОДЕТСКИМ ЕЛЕМЕНТИМА ЗА ОБЕЛЕЖАВАЊЕ	
Одговорни урбаниста:	Сандра Којић, дипл. грађ. инж.	МЕСТО ПЕЧАТА
Обрада:	Сандра Којић, дипл. грађ. инж.	
Директор:	мр Мирослав Сићевић	

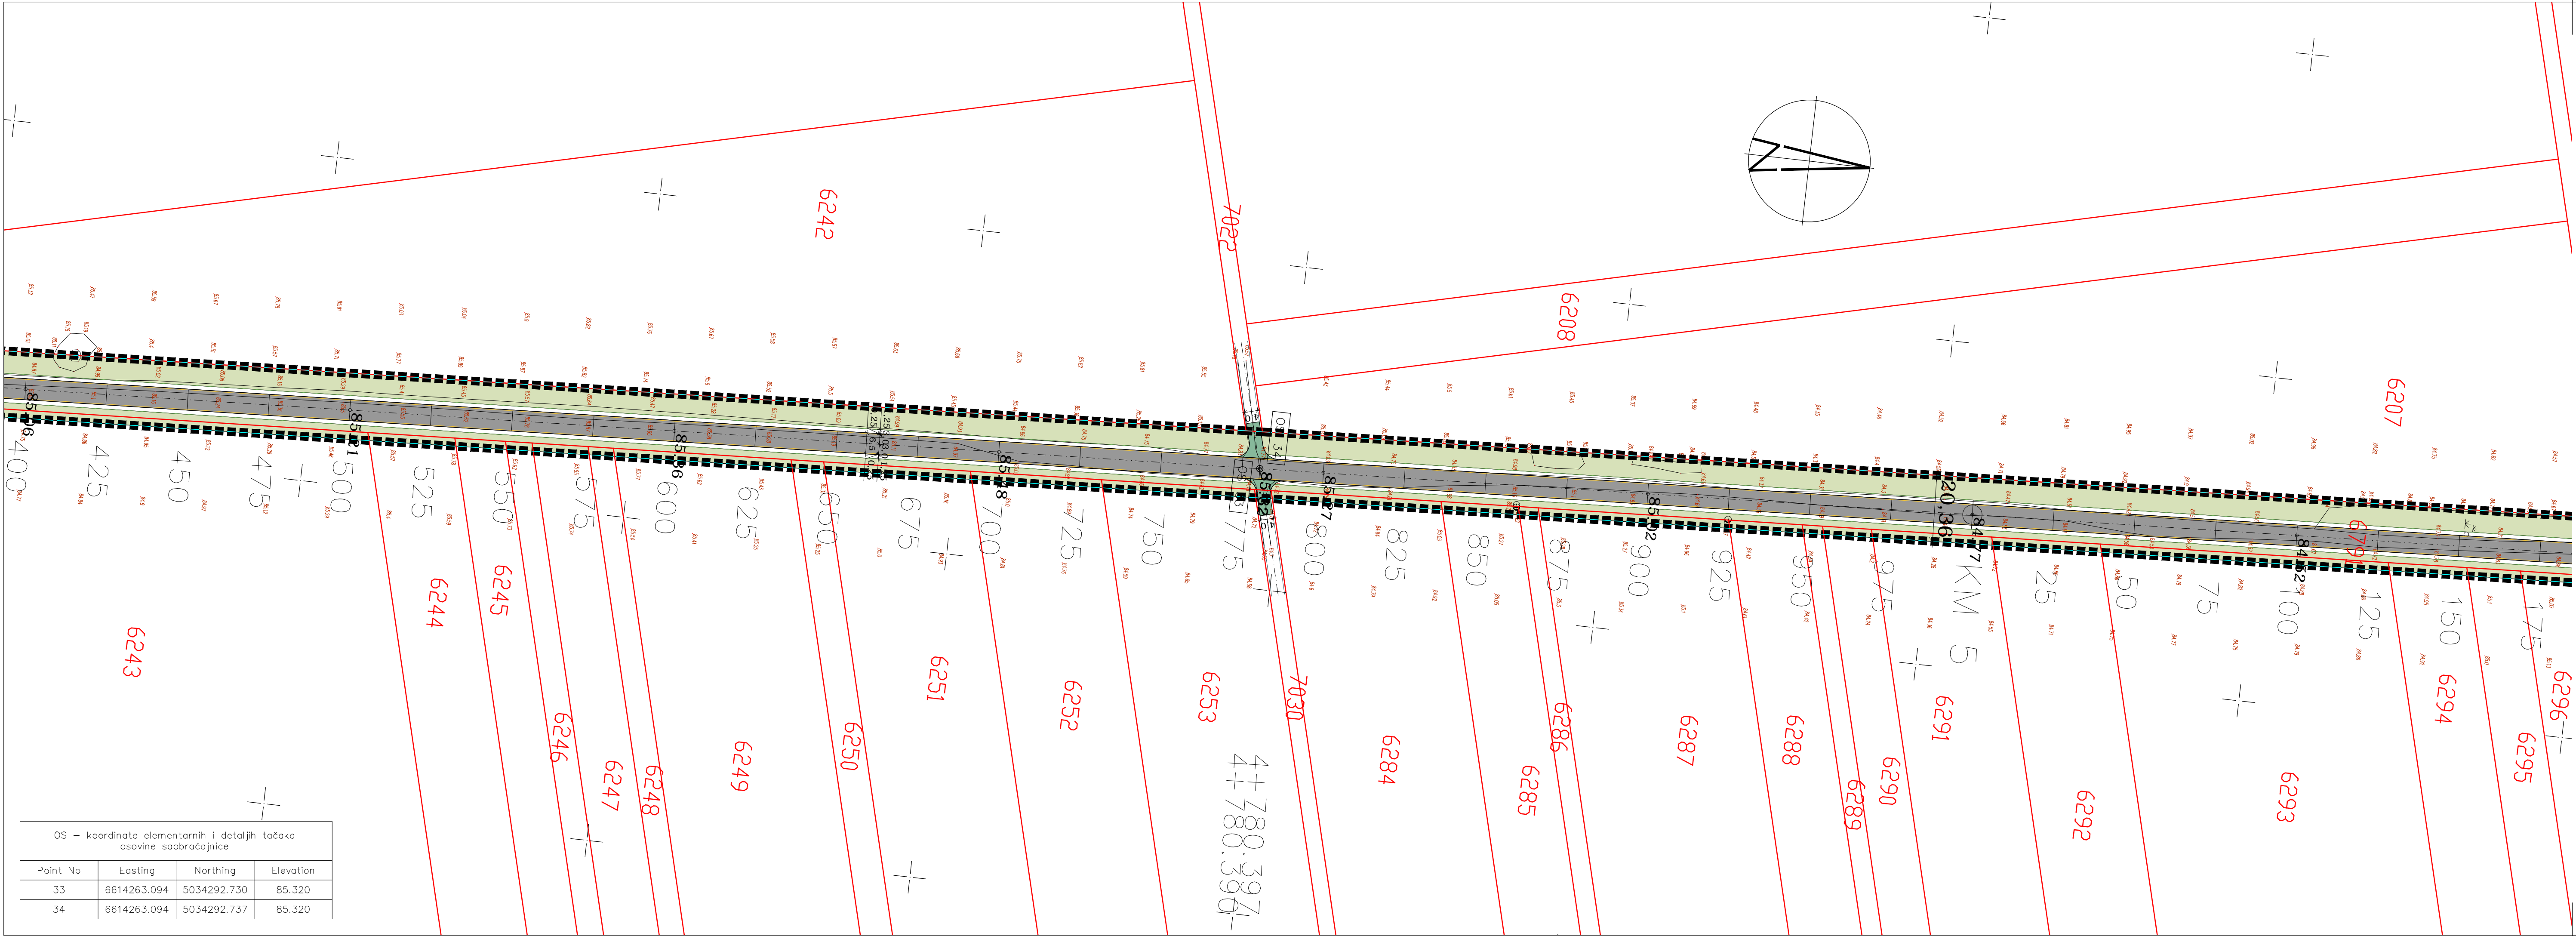

OS – koordinate elementarnih i detaljnih tačaka osovine saobraćajnice			
Point No	Easting	Northing	Elevation
33	6614263.094	5034292.730	85.320
34	6614263.094	5034292.737	85.320