

$\rho = 1:1000$

# ПЛАН САОБРАЋАЈНИЦА И РЕГУЛАЦИОНО-НИВЕЛАЦИОНИ ПЛАН СА АНАЛИТИЧКО-ГЕОДЕТСКИМ ЕЛЕМЕНТИМА ЗА ОБЕЛЕЖАВАЊЕ

ЛЕГЕНДА:

-  ГРАНИЦА КАТАСТАРСКИХ ПАРЦЕЛА  
 ГРАНИЦА ОБУХВАТА ПЛАНСКОГ ДОКУМЕНТА  
 РЕГУЛАЦИОНА ЛИНИЈА

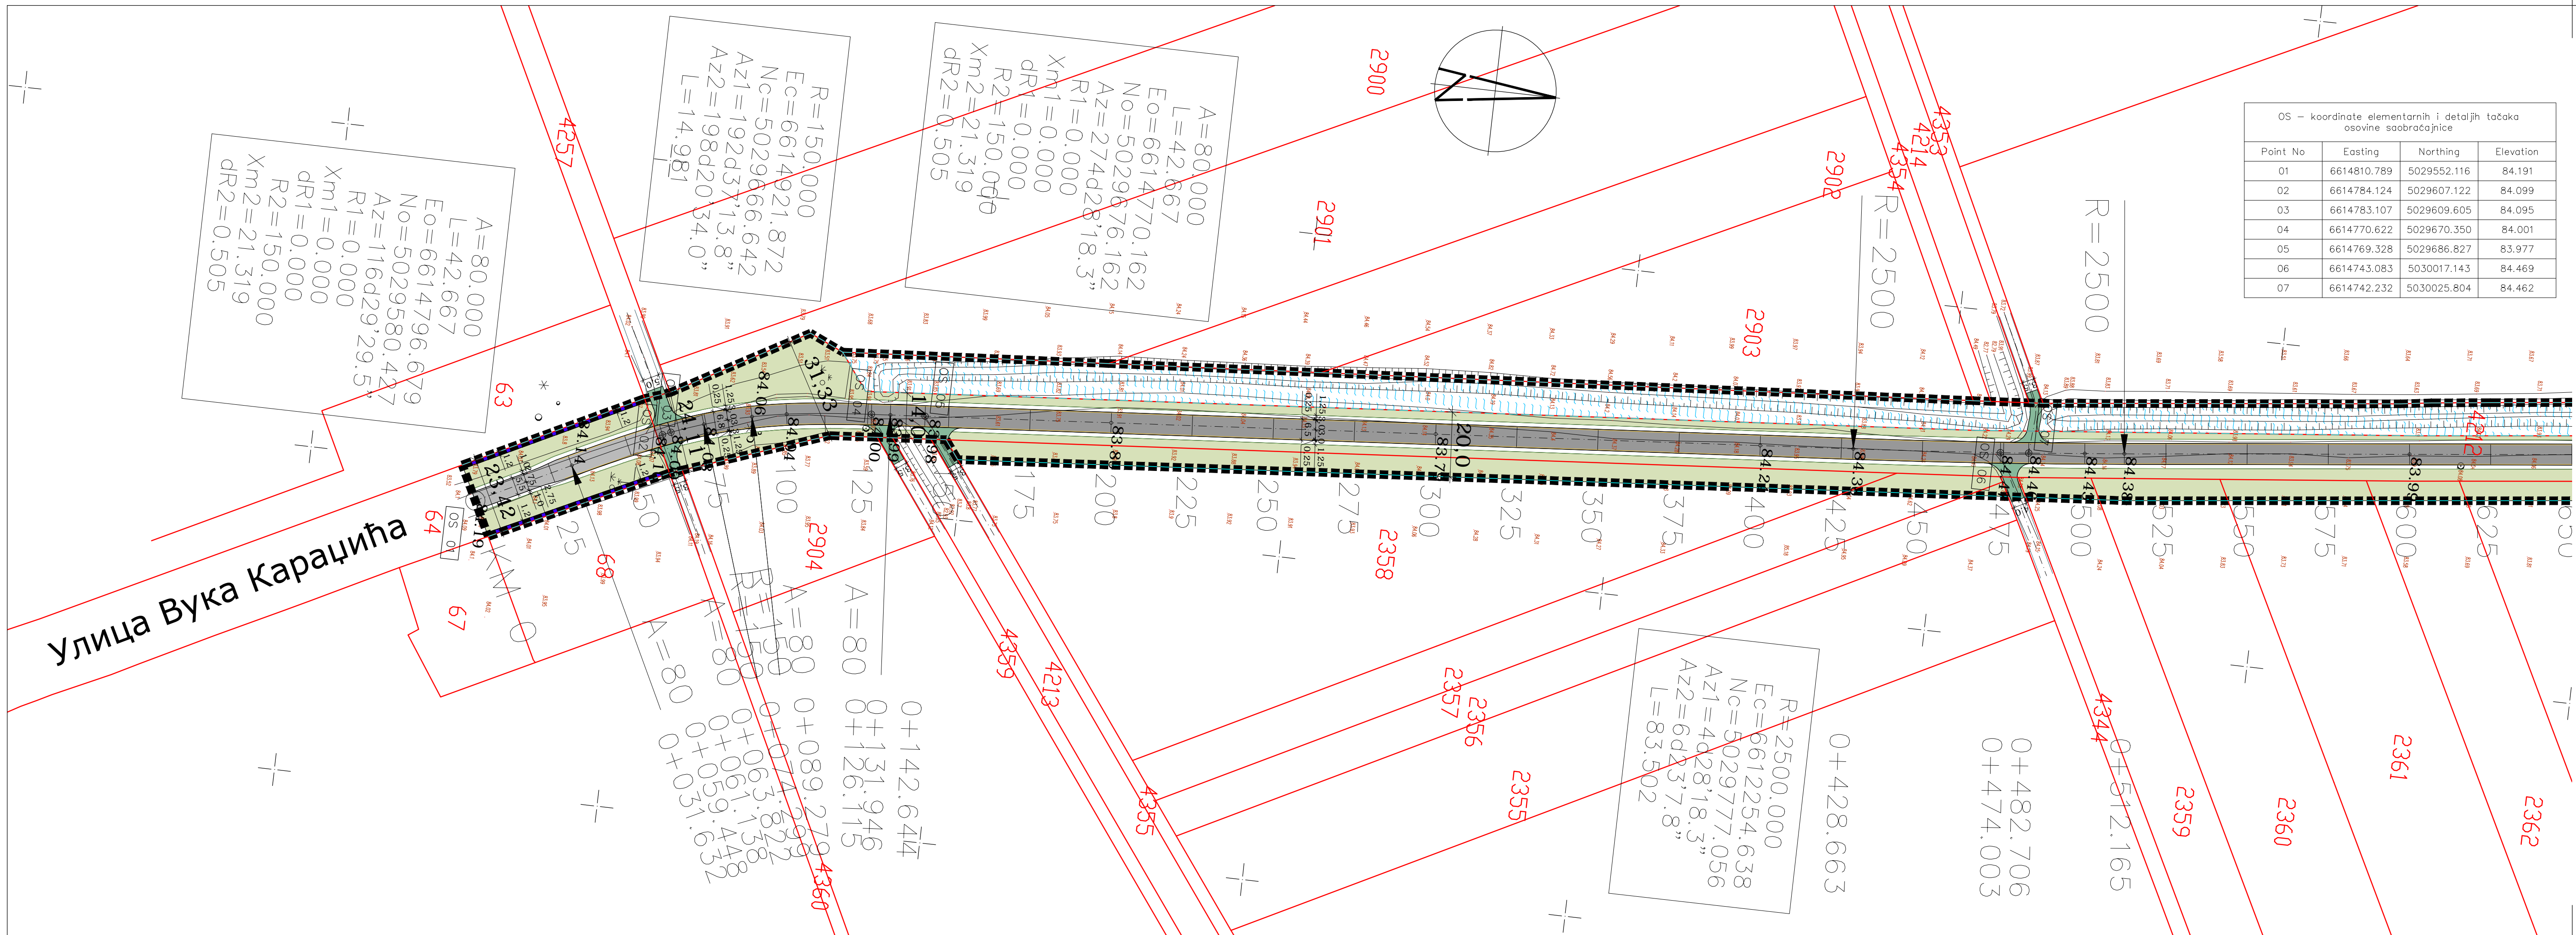
НАМЕНА ПОВРШИНА ПРЕКО КОЈИХ ПРЕЛАЗИ ОПШТИНСКИ ПУТ


- МЕЛИОРАЦИОНИ КАНАЛ



## САОБРАЋАЈНЕ ПОВРШИНЕ

- 
- | Тип пута                                 | Процентни део (%) |
|--|-------------------|
| ОПШТИНСКИ ПУТ                            | 84.08             |
| УЛИЦА                                    | 1.19              |
| ПРИКЉУЧАК ЗЕМЉАНОГ ПУТА НА ОПШТИНСКИ ПУТ | 1.19              |
| ЗЕМЉАНИ ПУТ                              | 0.39              |
| ИВИЧНА ТРАКА                             | 0.39              |
| ОСОВИНА САОБРАЋАЈНИЦЕ                    | 0.39              |
| БАНКИНА                                  | 0.39              |
| ПЕШАЧКА СТАЗА                            | 0.39              |
| УРЕЂЕНА ЗЕЛЕНА ПОВРШИНА                  | 0.39              |

OS – koordinate elementarnih i detaljnih tačaka osovine saobraćajnice			
Point No	Easting	Northing	Elevation
01	6614810.789	5029552.116	84.191
02	6614784.124	5029607.122	84.099
03	6614783.107	5029609.605	84.095
04	6614770.622	5029670.350	84.001
05	6614769.328	5029686.827	83.977
06	6614743.083	5030017.143	84.469
07	6614742.232	5030025.804	84.462



	<b>ЈП СТАНДАРД БАЧКА ПАЛАНКА</b>
Адреса: Три братства и јединства бр. 21400 Бачка Паланка тел.: 021/755-10-00, факс.: 021/755-10-19	

Наручилац израде планског документа:	 Општина Бачка Паланка	Број планског документа: Е-9/21
Носилац израде планског документа:	 Општина Бачка Паланка	Размера: 1: 1000  Датум: октобар 2022.
Назив планског документа:	<b>ПЛАН ДЕТАЉНЕ РЕГУЛАЦИЈЕ ОПШТИНСКОГ ПУТА СИЛБАШ-ПИБНИЦЕ</b>	
Назив карте:	ПЛАН САОБРАЋАЈНИЦА И РЕГУЛАЦИОНО-ИНВЕЛАЦИОНИ ПЛАН СА АНАЛИТИЧКО-ГЕОДЕТСКИМ ЕЛЕМЕНТИМА ЗА ОБЕЛЕЖАВАЊЕ	
Одговорни урбаниста:	Сандра Којић, дипл. грађ. инж.	
Обрада:	Сандра Којић, дипл. грађ. инж.	
Директор:	мр Мирослав Сићевић	
		МЕСТО ПЕЧАТА