

ПЛАН ДЕТАЉНЕ РЕГУЛАЦИЈЕ
ОПШТИНСКОГ ПУТА СИЛБАШ-ПИВНИЦЕ
P=1:1000
ПЛАН МРЕЖЕ И ОБЈЕКТА ИНФРАСТРУКТУРЕ

ЛЕГЕНДА:

- ГРАНИЦА КАТАСТАРСКИХ ПАРЦЕЛА
- ГРАНИЦА ОБУХВАТА ПЛАНСКОГ ДОКУМЕНТА
- РЕГУЛАЦИОНА ЛИНИЈА

САОБРАЋАЈНЕ ПОВРШИНЕ

- ОПШТИНСКИ ПУТ
- УЛИЦА
- ПРИКЉУЧАК ЗЕМЉАНОГ ПУТА НА ОПШТИНСКИ ПУТ
- ПЕШАЧКА СТАЗА

ВОДОПРИВРЕДНА ИНФРАСТРУКТУРА


- ПРИМАРНИ ВОДОВОД Ø225 mm - ПЛАНИРАНИ
- АТМОСФЕРСКА КАНАЛИЗАЦИЈА - ПЛАНИРАНИ ЗЕМЉАНИ КАНАЛИ

ЕЛЕКТРОЕНЕРГЕТСКА ИНФРАСТРУКТУРА

- НАДЗЕМНИ ЕЛЕКТРОЕНЕРГЕТСКИ ВОД 0,4 kV - ПОСТОЈЕЋИ
- ЈАВНО ОСВЕТЉЕЊЕ - ПЛАНИРАНО

ТЕЛЕКОМУНИКАЦИОНА ИНФРАСТРУКТУРА

- ПОДЗЕМНИ ОПТИЧКИ КАБЛ - ПОСТОЈЕЋИ
- ПОДЗЕМНИ ОПТИЧКИ КАБЛ - ПЛАНИРАНИ

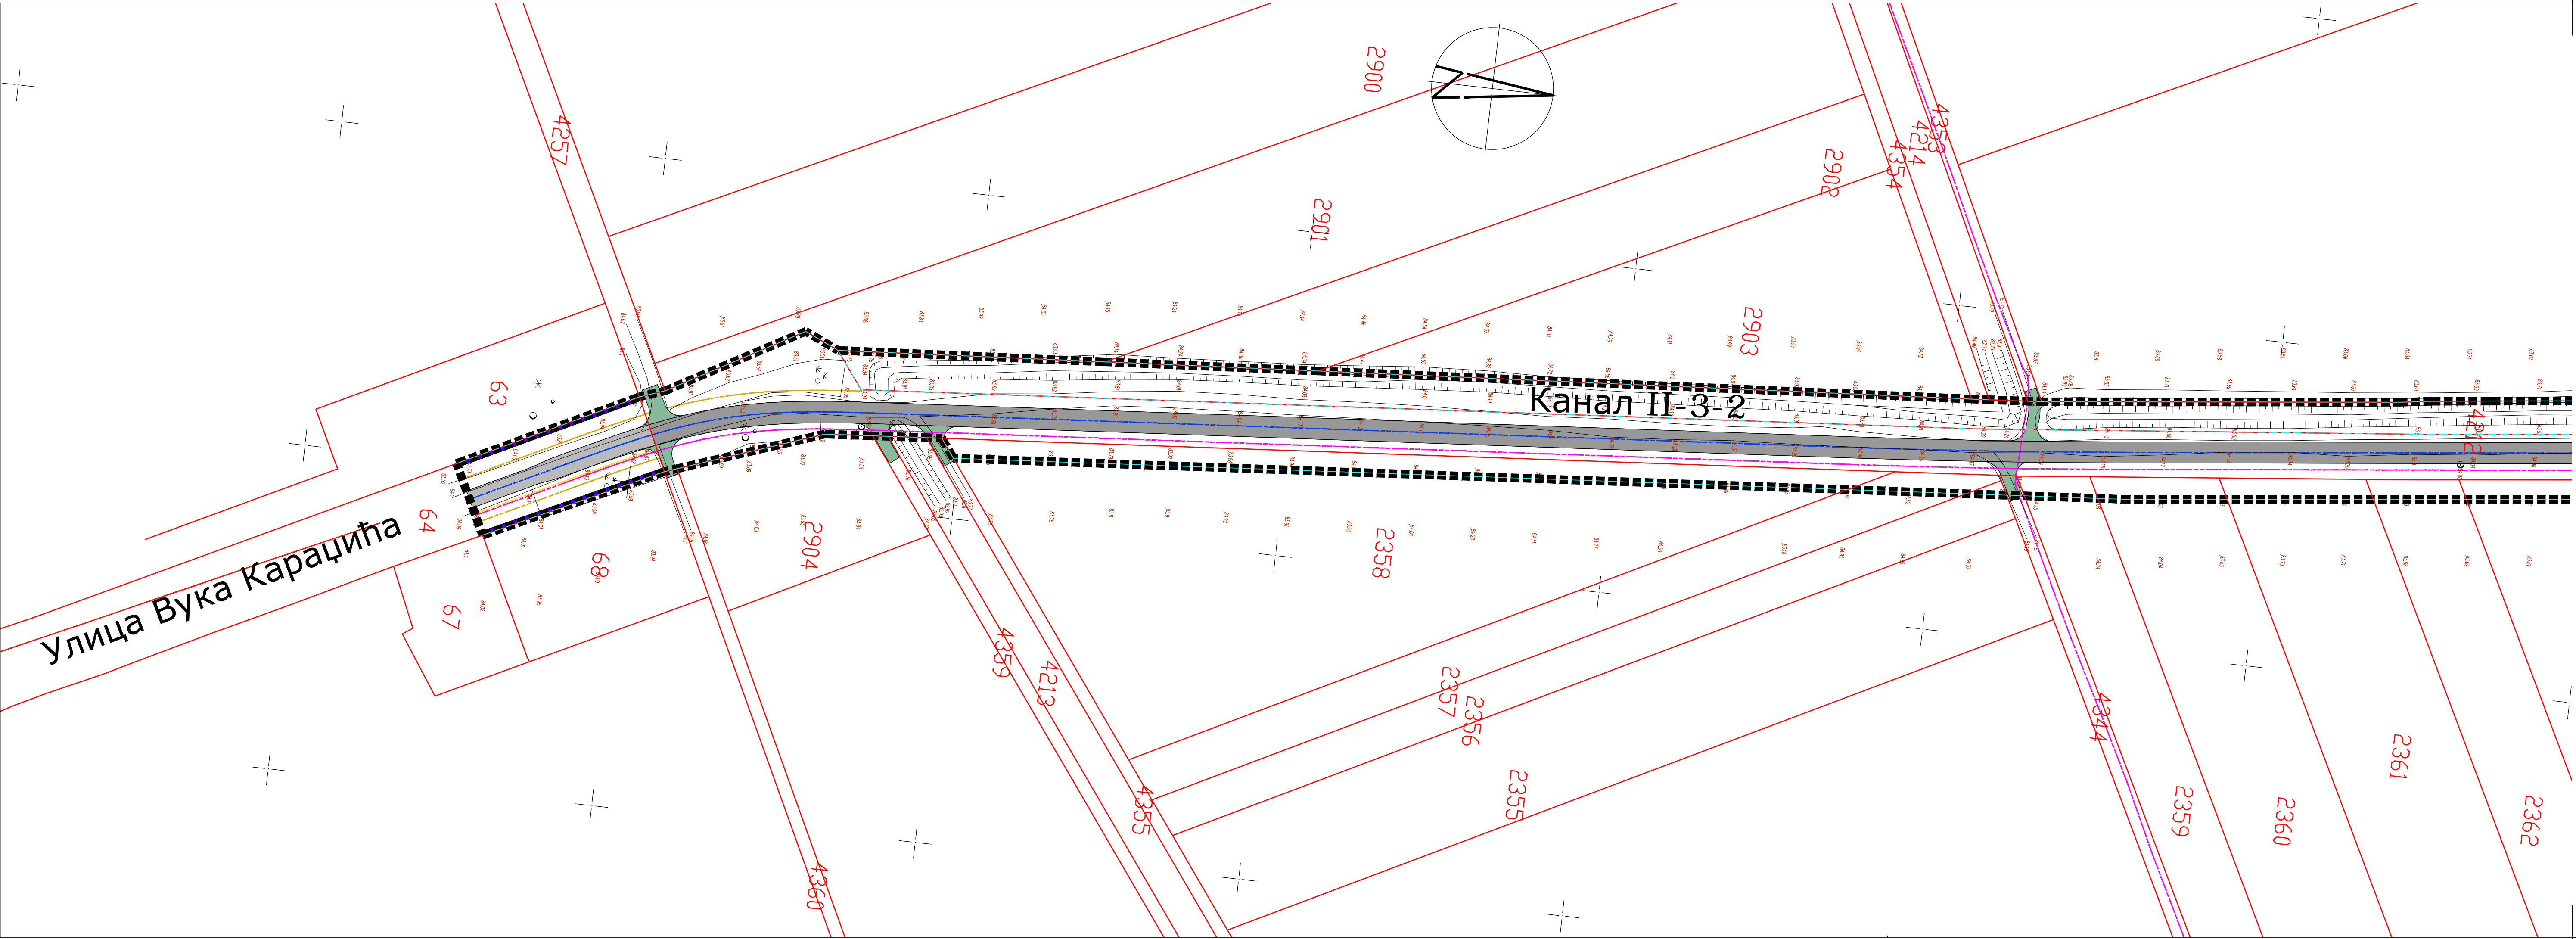

<div>ЈП СТАНДАРД БАЧКА ПАЛАНКА</div> <div>Адреса: Трг братства и јединства 36, 21400 Бачка Паланка тел.: 021/755-10-00, факс.: 021/755-10-19</div>		
Наручилац израде планског документа:	Општина Бачка Паланка	Број планског документа: Е-9/21
Носилац израде планског документа:	Општина Бачка Паланка	Размера: 1:1000 Датум: октобар 2022.
Назив планског документа:	ПЛАН ДЕТАЉНЕ РЕГУЛАЦИЈЕ ОПШТИНСКОГ ПУТА СИЛБАШ-ПИВНИЦЕ	Број: 6.1
Назив карте:	ПЛАН МРЕЖЕ И ОБЈЕКТА ИНФРАСТРУКТУРЕ	МЕСТО ПЕЧАТА
Одговорни урбаниста:	Сандра Којић, дипл. грађ. инж.	
Обрада:	Жељка Драгичевић, дипл. грађ. инж. Борис Милић, дипл. инж. ел.	
Директор:	мр Мирослав Сићевић	