

ПЛАН ДЕТАЉНЕ РЕГУЛАЦИЈЕ

ОПШТИНСКОГ ПУТА СИЛБАШ-ПИВНИЦЕ

R=1:1000

ПЛАН САОБРАЋАЈНИЦА И РЕГУЛАЦИОНО-НИВЕЛАЦИОНИ ПЛАН СА
АНАЛИТИЧКО-ГЕОДЕТСКИМ ЕЛЕМЕНТИМА ЗА ОБЕЛЕЖАВАЊЕ

ЛЕГЕНДА:

- ГРАНИЦА КАТАСТАРСКИХ ПАРЦЕЛА
ГРАНИЦА ОБУХВАТА ПЛАНСКОГ ДОКУМЕНТА
РЕГУЛАЦИОНА ЛИНИЈА

НАМЕНА ПОВРШИНА ПРЕКО КОЈИХ ПРЕЛАЗИ ОПШТИНСКИ ПУТ

- МЕЛИОРАЦИОНИ КАНАЛ


САОБРАЋАЈНЕ ПОВРШИНЕ

- ОПШТИНСКИ ПУТ
ПРИКЉУЧАК ЗЕМЉАНОГ ПУТА НА ОПШТИНСКИ ПУТ
ЗЕМЉАНИ ПУТ
ИВИЧНА ТРАКА
ОСОВИНА САОБРАЋАЈНИЦЕ
БАНКИНА
УРЕЂЕНА ЗЕЛЕНА ПОВРШИНА
КОТА ТЕРЕНА
КОТА НИВЕЛЕТЕ



Адреса: Трг братства и јединства 36, 21400 Бачка Паланка
тел.: 021/755-10-00, факс.: 021/755-10-19

Наручилац израде планског документа:	Општина Бачка Паланка	Број планског документа: Е-9/21
Носилац израде планског документа:	Општина Бачка Паланка	Размера: 1:1000 Датум: октобар 2022.
Назив планског документа:	ПЛАН ДЕТАЉНЕ РЕГУЛАЦИЈЕ ОПШТИНСКОГ ПУТА СИЛБАШ-ПИВНИЦЕ	Број: 5.3
Назив карте:	ПЛАН САОБРАЋАЈНИЦА И РЕГУЛАЦИОНО-НИВЕЛАЦИОНИ ПЛАН СА АНАЛИТИЧКО-ГЕОДЕТСКИМ ЕЛЕМЕНТИМА ЗА ОБЕЛЕЖАВАЊЕ	
Одговорни урбаниста:	Сандра Којић, дипл. грађ. инж.	МЕСТО ПЕЧАТА
Обрада:	Сандра Којић, дипл. грађ. инж.	
Директор:	мр Мирослав Сићевић	

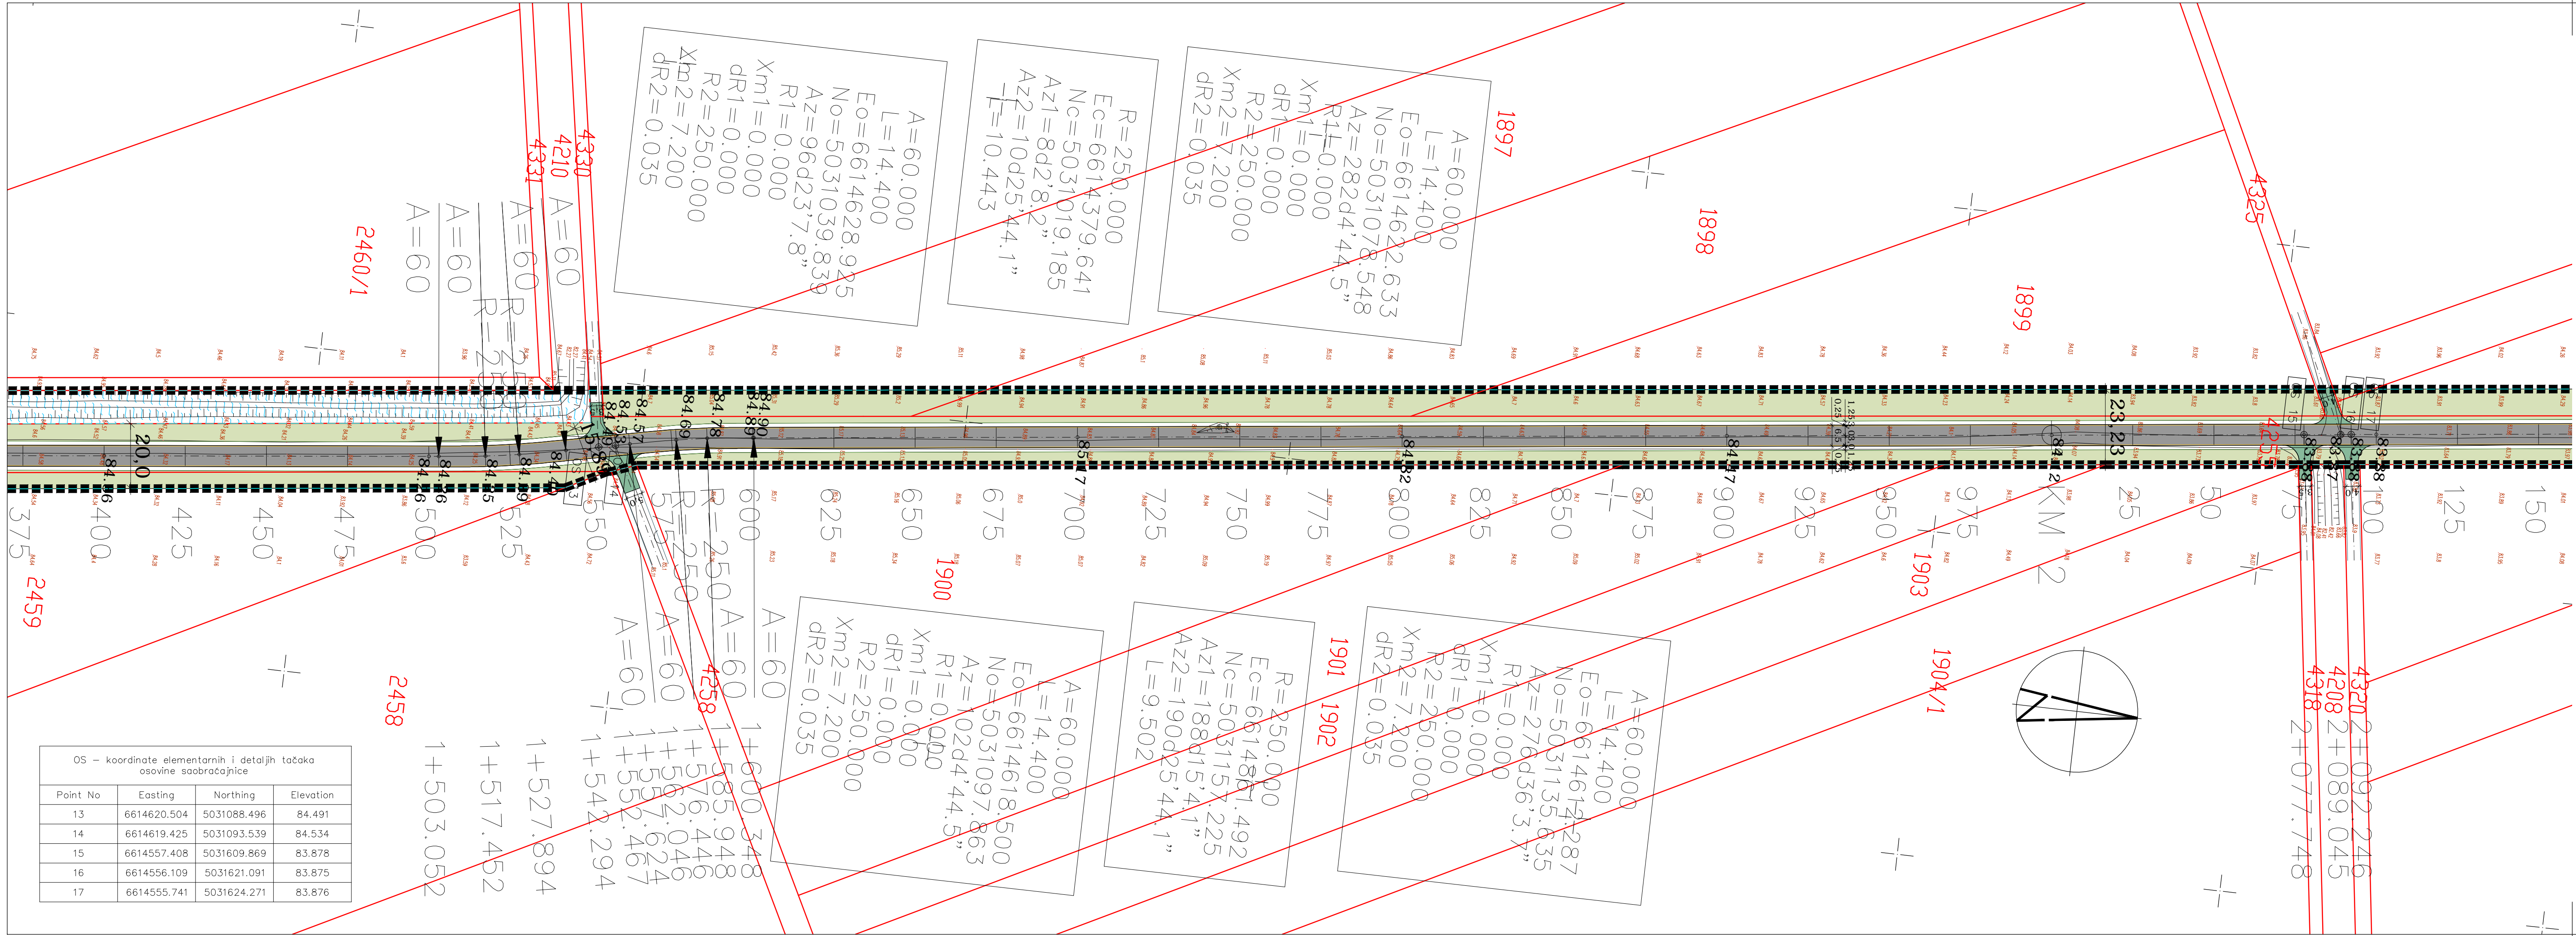

OS – koordinate elementarnih i detaljnih tačaka osovine saobraćajnice			
Point No	Easting	Northing	Elevation
13	6614620.504	5031088.496	84.491
14	6614619.425	5031093.539	84.534
15	6614557.408	5031609.869	83.878
16	6614556.109	5031621.091	83.875
17	6614555.741	5031624.271	83.876